


SCHEMAT ZBROJENIA MURKU – WZÓR: 2


1:25

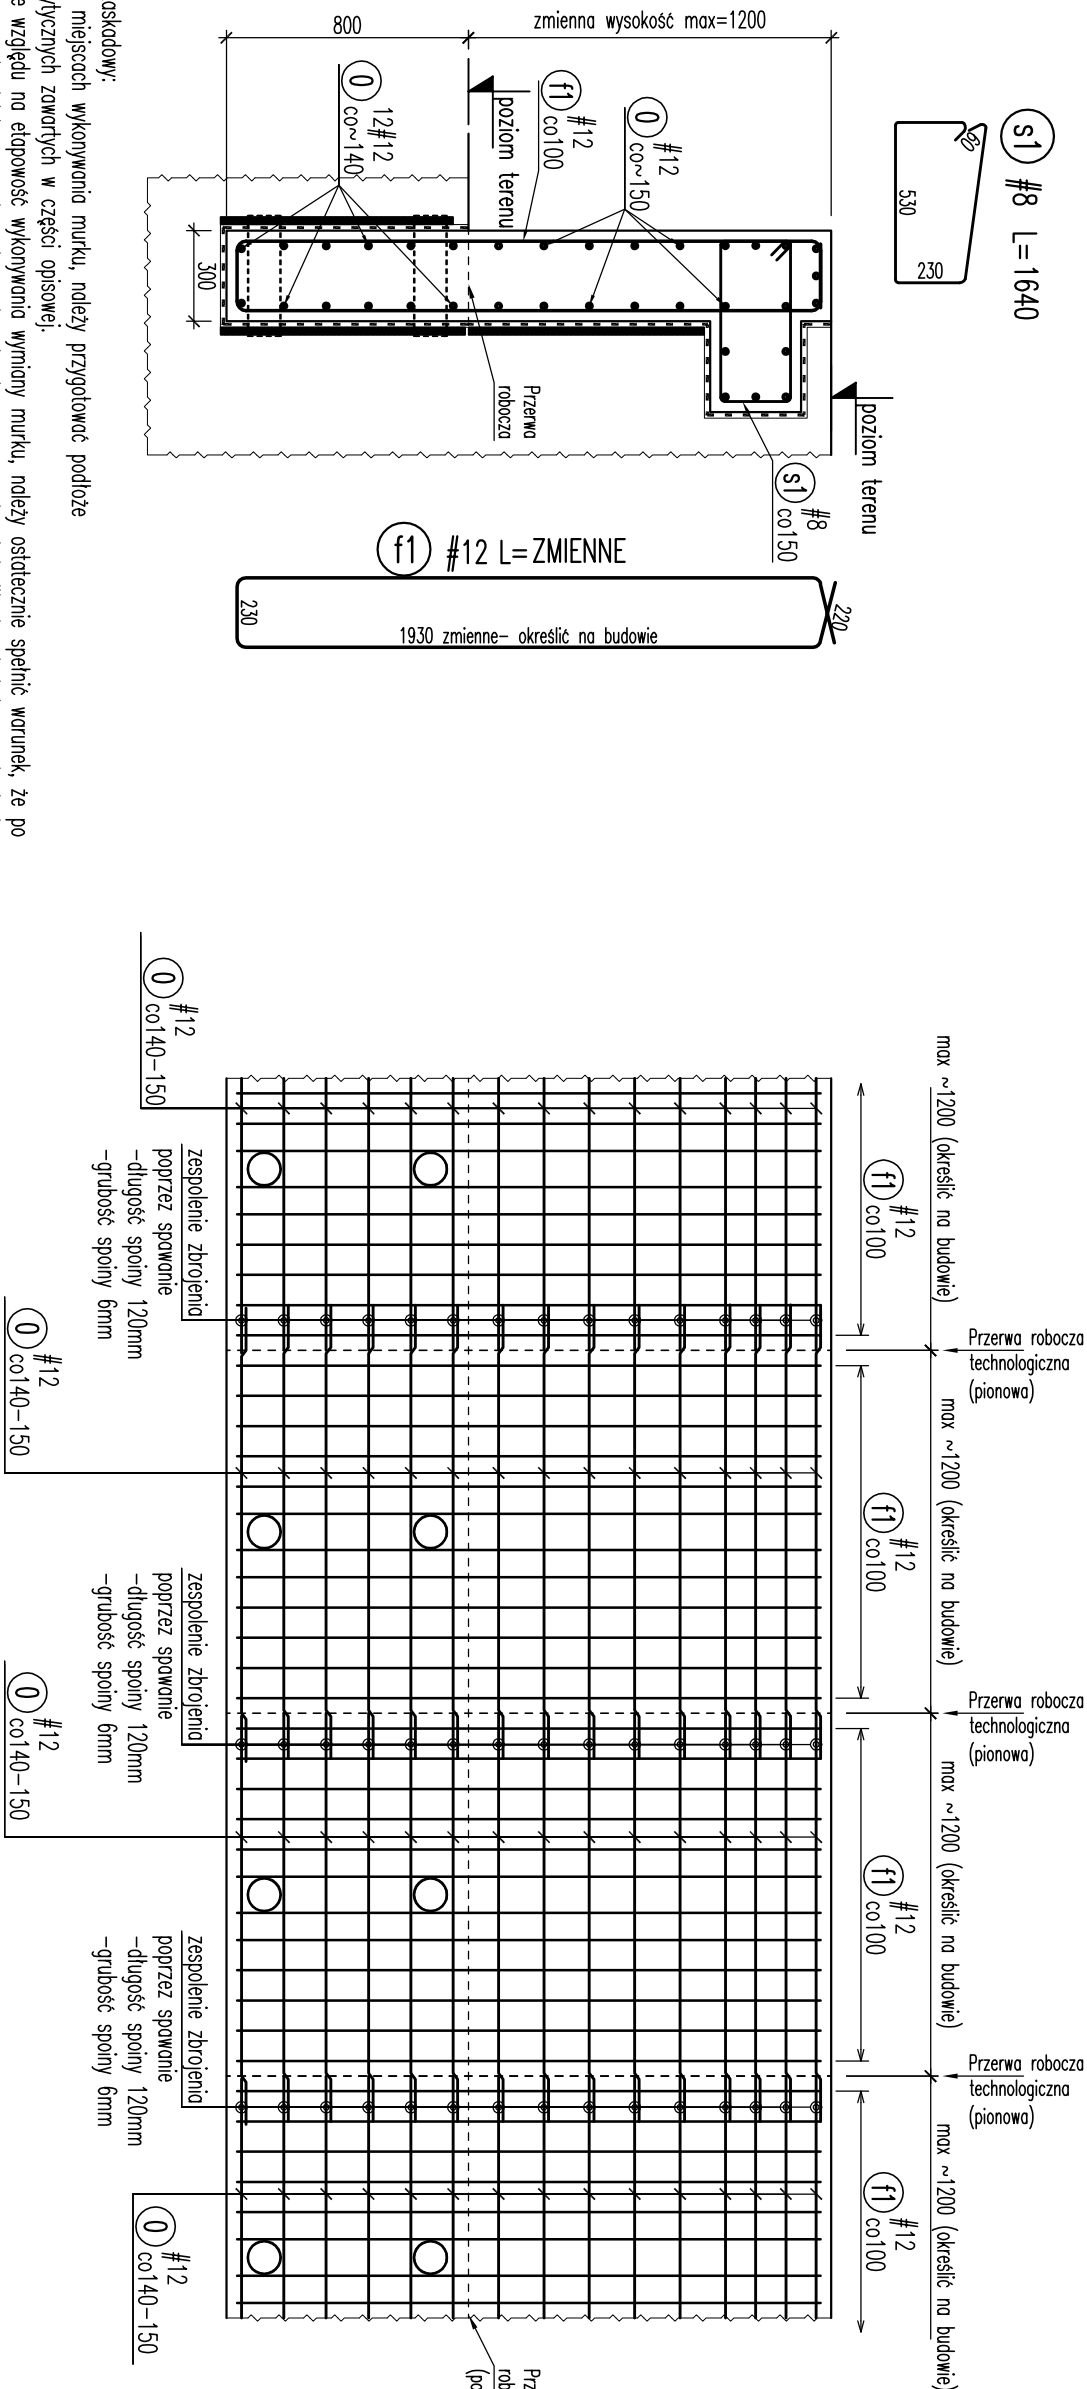

- Mur kaskadowy:**
- W miejscach wykonywania murku, należy przygotować podłoże wg wyliczonych zawartych w części opisowej.
- Ze względu na etapowość wykonywania wymiary murku, należy ostatecznie spełnić warunek, że po miejscowym i odcinkowym wykonaniu murku, docelowo ma powstać jednolita konstrukcja mur kaskadowy.
- Wzajemne połączenia (zakłady prętów) zbrojenia należy wykonywać poprzez spawanie. Propozycje dyktacji murku przedstawiono na schemacie. Trzpienie dyktacyjne wg przedstawionego schematu lub z wykorzystaniem gotowych trzpieni dyktacyjnych np.: f-my Halfen-Dena.
- Ogólne wyliczne technologii wymiary murku:
- Murki poddane wymianie należy podzielić na odcinki długości 0,8-1,2m.
 - Jednocześnie dopuszcza się wymieniać co czwarty odcinek.
 - Odstłonięty odcinek trzeba chronić przed zalaniem.
 - Kierownik budowy, inspektor nadzoru winien sprawdzić i zaakceptować kolejność odkopywania, odległości między odkopywanymi odcinkami, a w trakcie prowadzenia prac sposób podkopywania, betonowanie i zyspywanie wykopu.

- UWAGI TECHNICZNE:**
- Ze względu na użytkowanie i charakter inwestycji, wszystkie wymiary i rzędy należy na bieżąco sprawdzać na budowie.
 - Wszystkie prace muszą być wykonywane zgodnie z zasadami sztuki budowlanej, z zachowaniem szczególnej ostrożności i pod stałym nadzorem osób uprawnionych.
 - Zakres wykonania i obowiązków przy robotach budowlanych stosować zgodnie z Warunkami Technicznymi Wykonania i Odbioru Robót Budowlano-Montażowych i podobnymi uregulowaniami branżowymi.
 - Teren budowy powinien być przygotowany przez odpowiednie wydzielanie, uprządkowanie i zabezpieczenie pod względem BHP. W czasie wykonywania robót należy ściśle przestrzegać obowiązujących przepisów w zakresie BHP.
 - Wszyscy pracownicy przy wykonywaniu robót na budowie powinni zostać przeszkoleni w kwestiach BHP i p.poz.
 - Uwagi i opisy zamieszczone w opisie technicznym stanowią integralną część niniejszego opracowania.
 - Wymiary elementów przed wykonaniem sprawdzić obmiarem na budowie.
 - Rysunki konstrukcyjne należy rozpatrywać łącznie z opisem technicznym.
 - Wymiary prętów podano w ich osiach.
 - Zamknięcia strzemiń sytuować przemienne.
 - Wymagania dla zbrojenia: długość zakotwienia: lzt > 45φ; lzk > 60φ.
 - Zbrojenie wykonac zgodnie z normami oraz z zasadami sztuki budowlanej.
 - Rysunek rozpatrywać łącznie z pozostałą dokumentacją projektową.
 - Projekt jest chroniony Prawem Autorskim. Wszystkie informacje zawarte w projekcie stanowią własność autora i nie wolno ich użyć ponownie, kopiować i reprodukcować bez jej pisemnej zgody.

SCHEMAT KSZTAŁTOWANIA ZBROJENIA POZIOMEGO

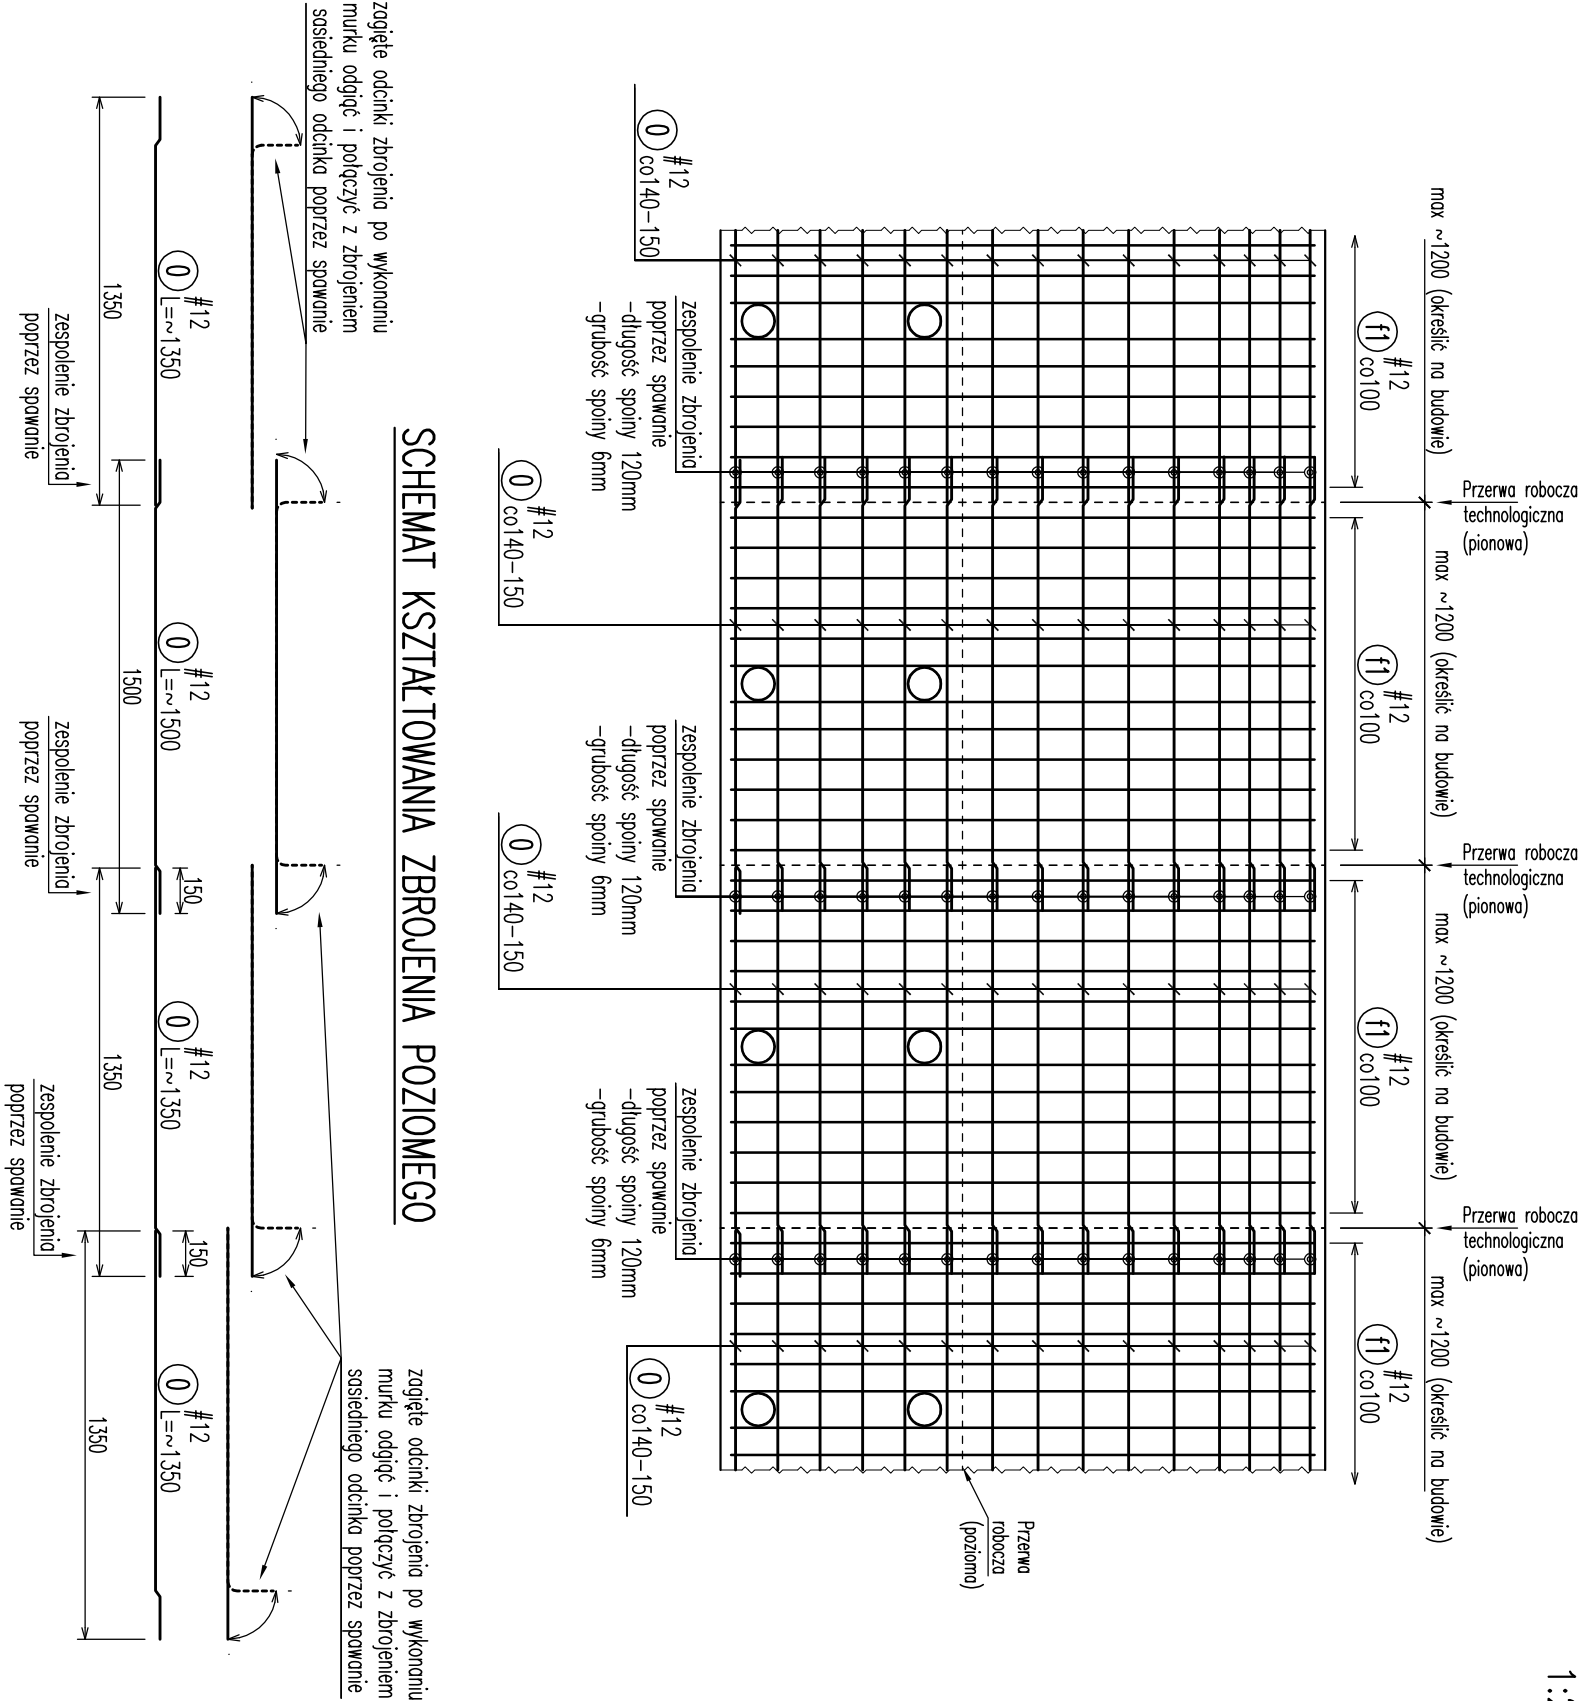

BETON C25/30 (B30)
STAL A-IIIN B500SP(EPSTAL) “#”
otuliny: 30mm

NAZWA I ADRES OBIEKTU BUDOWLANEGO:	Remont interwencyjny murków oporowych kwater 19, 24 i 31 zabłytkowego Cmentarza Żydowskiego przy ul. Okopowej 49/51 w Warszawie		
PROJEKTOWAŁ:	dr inż. ROMAN PARUCH, prof. PK upr. nr 245/07 upr. RZE/X/0010/17 mgr inż. WŁADYSŁAW KRAMARZ upr. nr 0124/10		
BRANŻA:	KONSTRUKCJA	FAZA:	PROJEKT TECHNICZNY
TYTUŁ RYSUNKU:	SCHEMAT ZBROJENIA MURKU – WZÓR: 2		SKALA: 1:25
			DATA: 03.2025r. NR RYS. EK-08