


SCHEMAT ZBROJENIA MURKU – WZÓR: 3

1:25

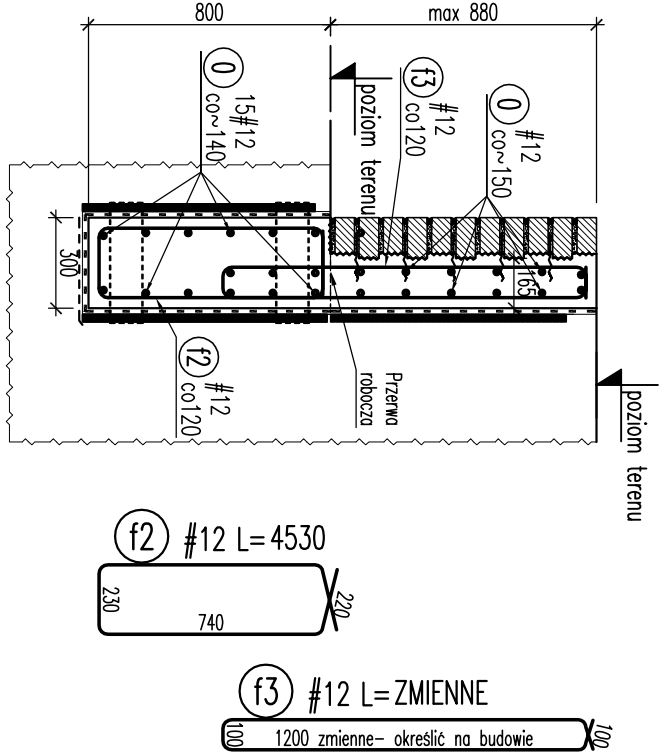

Mur kaskadowy:
W miejscach wykonywania murku, należy przygotować podłoże wg wytycznych zawartych w części opisowej.
Ze względu na etapowość wykonywania wymiary murku, należy ostatecznie spełnić warunek, że po miejscowym i odcinkowym wykonaniu murku, docelowo ma powstać jednolita konstrukcja mur kaskady.


Wzajemne połączenia (zakłady prętów) zbrojenia należy wykonywać poprzez spawanie. Propozycje dyktacji murku przedstawiono na schemacie. Trzpienie dyktacyjne wg przedstawionego schematu lub z wykorzystaniem gotowych dyktacyjnych np.: f-my Halfen-Dena.

Ogólne wytyczne technologii wymiary murku:

- Murki poddane wymianie należy podzielić na odcinki długości 0,8–1,2m.
- Jednocześnie dopuszcza się wymieniać co czwarty odcinek.
- Odstonięty odcinek trzeba chronić przed zalaniem.
- Kierownik budowy, inspektor nadzoru winien sprawdzić i zaakceptować kolejność odkopywania, odległości między odkopywanymi odcinkami, a w trakcie prowadzenia prac sposób podkopywania, betonowanie i zsympywanie wykopu.


UWAGI TECHNICZNE:

- Ze względu na użytkowanie i charakter inwestycji, wszystkie wymiary i rzędnę należy na bieżąco sprawdzać na budowie.
- Wszystkie prace muszą być wykonywane zgodnie z zasadami sztuki budowlanej, z zachowaniem szczególnej ostrożności i pod stałym nadzorem osób uprawnionych.
- Zakres wykonania i obowiązków przy robotach budowlanych stosować zgodnie z Warunkami Technicznymi Wykonania i Odbioru Robót Budowlano-Montażowych i podobnymi uregulowaniami branżowymi.
- Teren budowy powinien być przygotowany przez odpowiednie wydzielenie, uprządkowanie i zabezpieczenie pod względem BHP. W czasie wykonywania robót należy ściśle przestrzegać obowiązujących przepisów w zakresie BHP.
- Wszyscy pracownicy przy wykonywaniu robót na budowie powinni zostać przeszkoleni w kwestiach BHP i p.poz.
- Uwagi i opisy zamieszczone w opisie technicznym stanowią integralną część niniejszego opracowania.
- Wymiary elementów przed wykonaniem sprawdzić obmiarem na budowie.
- Rysunki konstrukcyjne należy rozpatrywać łącznie z opisem technicznym.
- Wymiary prętów podano w ich osiach.
- Zamknięcia strzemion sytuować przemienne.
- Wynagłonia dla zbrojenia: długość zakotwienia: lzt > 45φ; lzk > 60φ.
- Zbrojenie wykonac zgodnie z normami oraz z zasadami sztuki budowlanej.
- Rysunek rozpatrywać łącznie z pozostałą dokumentacją projektową.
- Projekt jest chroniony Prawem Autorskim. Wszystkie informacje zawarte w projekcie stanowią własność autora i nie wolno ich użyć ponownie, kopiować i reprodukcować bez jej pisemnej zgody.

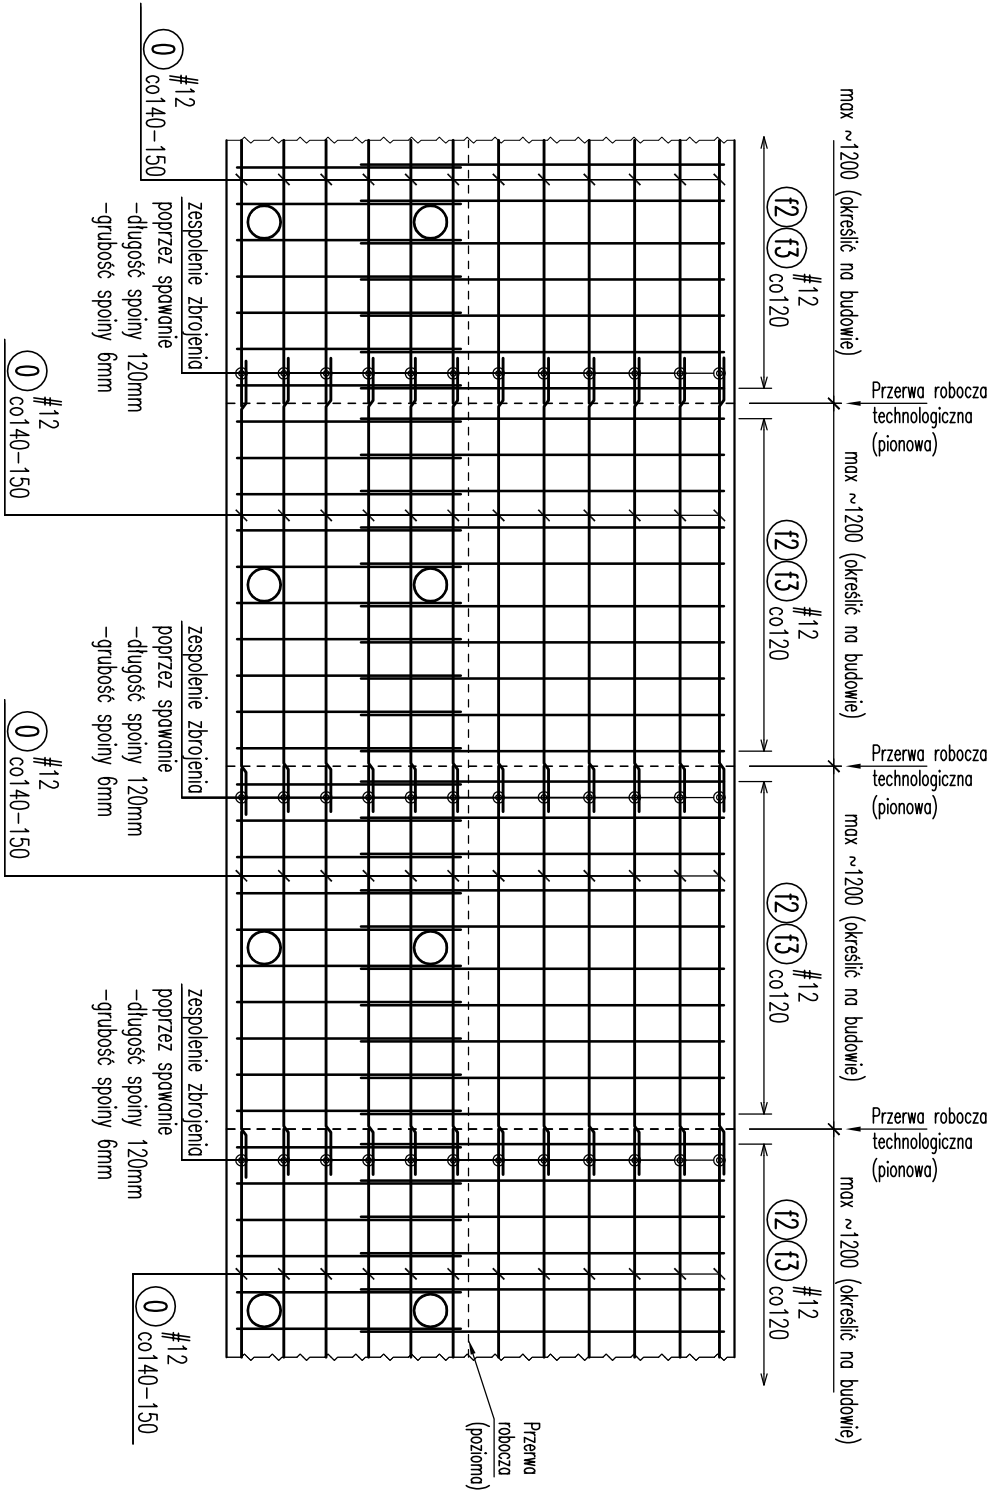

SCHEMAT KSZTAŁTOWANIA ZBROJENIA POZIOMEGO

zagięte odcinki zbrojenia po wykonaniu murku odgiąć i połączyć z zbrojeniem sąsiedniego odcinka poprzez spawanie

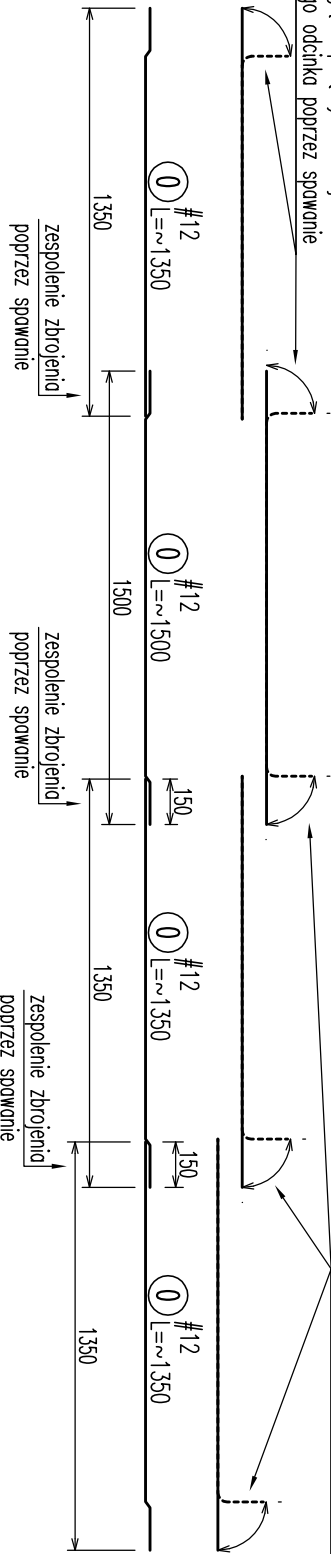

BETON C25/30 (B30)
STAL A-IIIN B500SP(EPSTAL) “#”

otuliny: 30mm

NAZWA I ADRES OBIEKTU BUDOWLANEGO:		Remont interwencyjny murków oporowych kwater 19, 24 i 31 zabłytkowego Cmentarza Żydowskiego przy ul. Okopowej 49/51 w Warszawie	
PROJEKTOWAŁ:		dr inż. ROMAN PARUCH, prof. PK upr. nr 245/07 upr. RZE/X/0010/17 mgr inż. WŁADYSŁAW KRAMARZ upr. nr 0124/10	
BRANŻA:	KONSTRUKCJA	FAZA:	PROJEKT TECHNICZNY
TYTUŁ RYSUNKU:	SCHEMAT ZBROJENIA MURKU – WZÓR: 3		SKALA: 1:25
		DATA: 03.2025r.	NR RYS EK-09