


SCHEMAT ZBROJENIA MURKU – WZÓR: 5

1:25

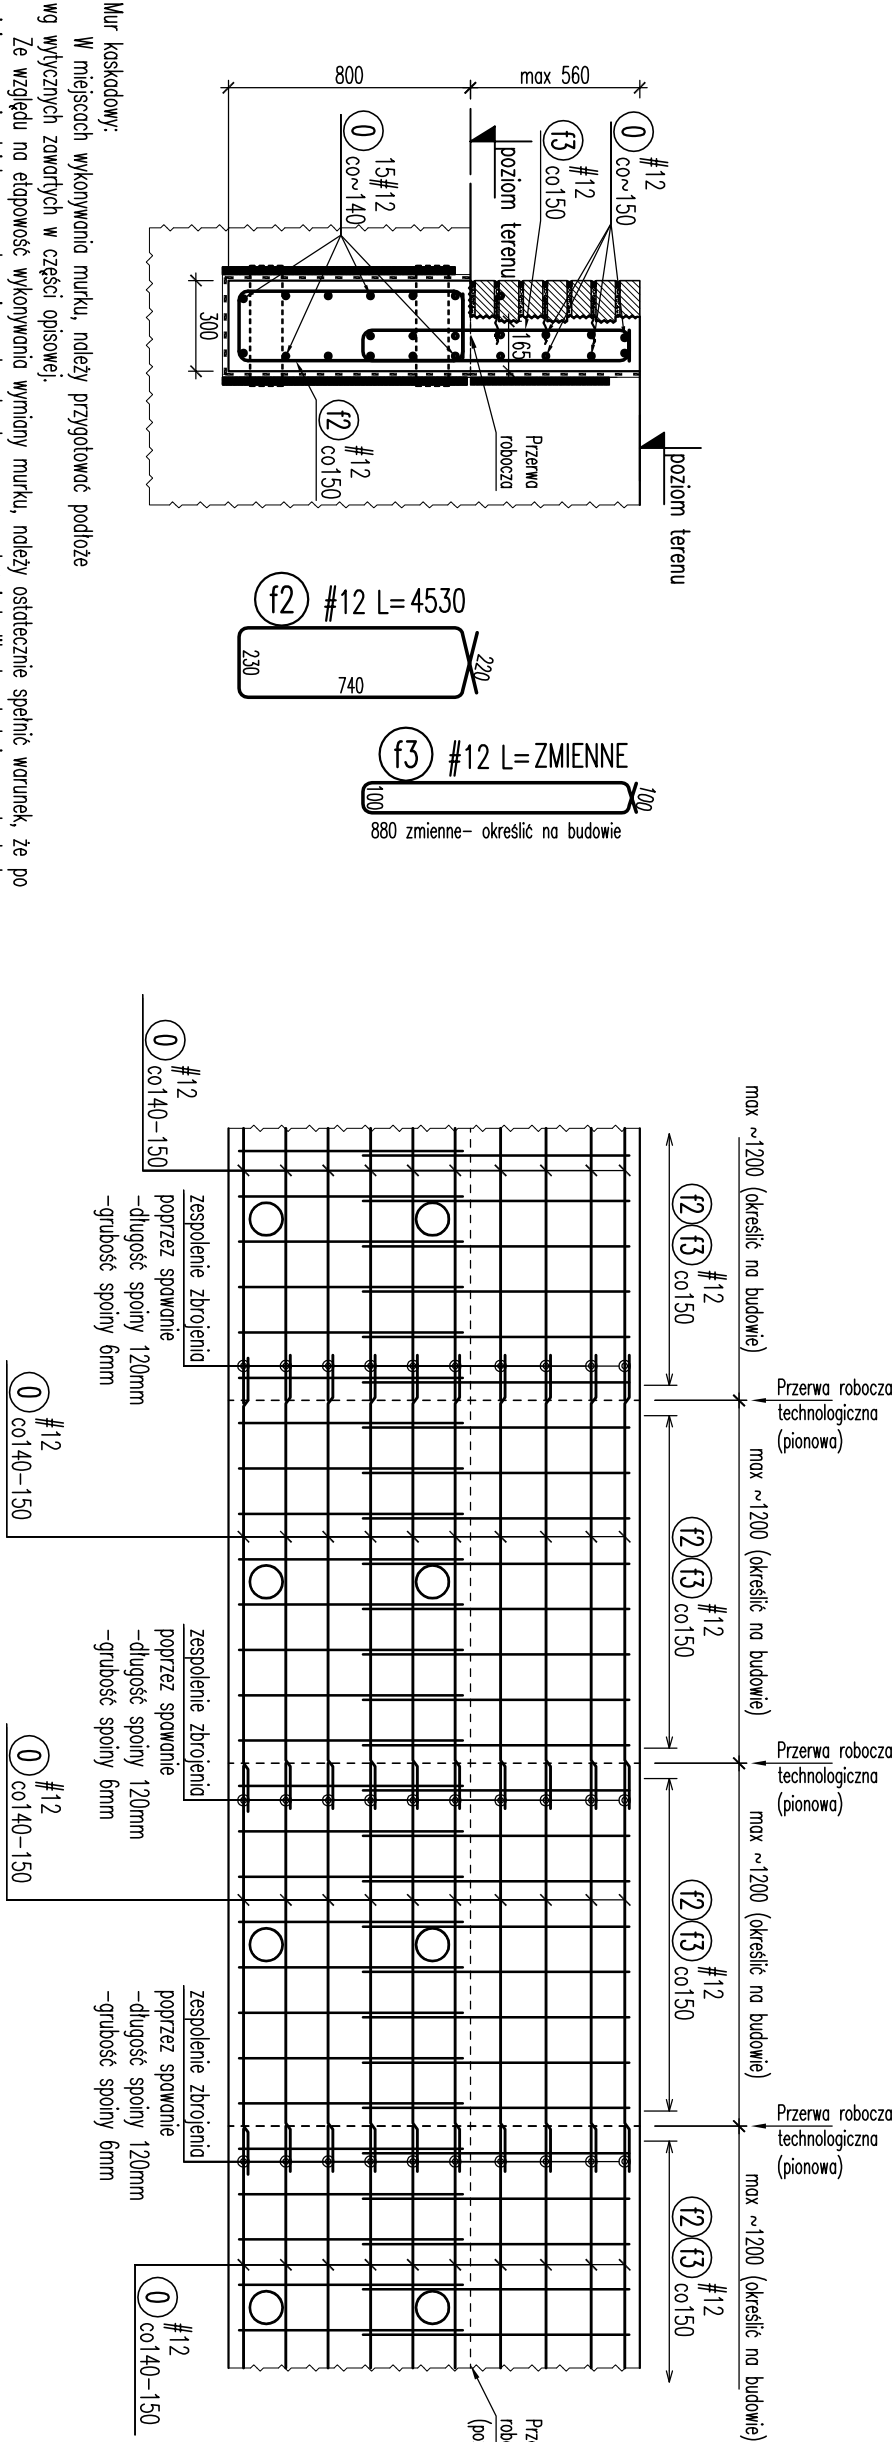

Mur kaskadowy:
W miejscach wykonywania murku, należy przygotować podłoże wg wyliczonych zawartych w części opisowej.

Ze względu na etapowość wykonywania wymiary murku, należy ostatecznie spełnić warunek, że po miejscowym i odcinkowym wykonaniu murku, docelowo ma powstać jednolita konstrukcja mur kaskady.

Wzajemne połączenia (zakłady prętów) zbrojenia należy wykonywać poprzez spawanie.

Propozycje dyktacji murku przedstawiono na schemacie. Trzpienie dyktacyjne wg przedstawionego schematu lub z wykorzystaniem gotowych trzpieni dyktacyjnych np.: f-my Halfen-Deno.


Ogólne wyliczne technologii wymiary murku:

- Murki poddane wymiarie należy podzielić na odcinki długości 0,8–1,2m.
- Jednocześnie dopuszcza się wyminąć co czwarty odcinek.
- Odstłonięty odcinek trzeba chronić przed zalaniem.
- Kierownik budowy, inspektor nadzoru winien sprawdzić i zaakceptować kolejność odkopywania, odległości między odkopywanymi odcinkami, a w trakcie prowadzenia prac sposób podkopywania, betonowanie i zasypanie wykopy.

UWAGI TECHNICZNE:

1. Ze względu na użytkowanie i charakter inwestycji, wszystkie wymiary i rzędy należy na bieżąco sprawdzać na budowie.
2. Wszystkie prace muszą być wykonywane zgodnie z zasadami sztuki budowlanej, z zachowaniem szczególnej ostrożności i pod stałym nadzorem osób uprawnionych.
3. Zakres wykonania i obowiązków przy robotach budowlanych stosować zgodnie z Warunkami Technicznymi Wykonania i Odbioru Robót Budowlano-Montażowych i podobnymi uregulowaniami branżowymi.
4. Teren budowy powinien być przygotowany przez odpowiednie wydzielenie, uprządkowanie i zabezpieczenie pod względem BHP. W czasie wykonywania robót należy ściśle przestrzegać obowiązujących przepisów w zakresie BHP.
5. Wszyscy pracownicy przy wykonywaniu robót na budowie powinni zostać przeszkoleni w kwestiach BHP i p.poz.
6. Uwagi i opisy zamieszczone w opisie technicznym stanowią integralną część niniejszego opracowania.
7. Wymiary elementów przed wykonaniem sprawdzić obmiarem na budowie.
8. Rysunki konstrukcyjne należy rozpatrywać łącznie z opisem technicznym.
9. Wymiary prętów podano w ich osiach.
10. Znaknięcia strzemiń sytuować przemienne.
11. Wynagrodnia dla zbrojenia: długość zakładu: lzt > 450°, lzk > 600°.
12. Zbrojenie wykonać zgodnie z normami oraz z zasadami sztuki budowlanej.
13. Rysunek rozpatrywać łącznie z pozostałą dokumentacją projektową.
14. Projekt jest chroniony Prawem Autorskim. Wszystkie informacje zawarte w projekcie stanowią własność autora i nie wolno ich użyć ponownie, kopiować i reprodukcować bez jej pisemnej zgody.

SCHEMAT KSZTAŁTOWANIA ZBROJENIA POZIOMEGO

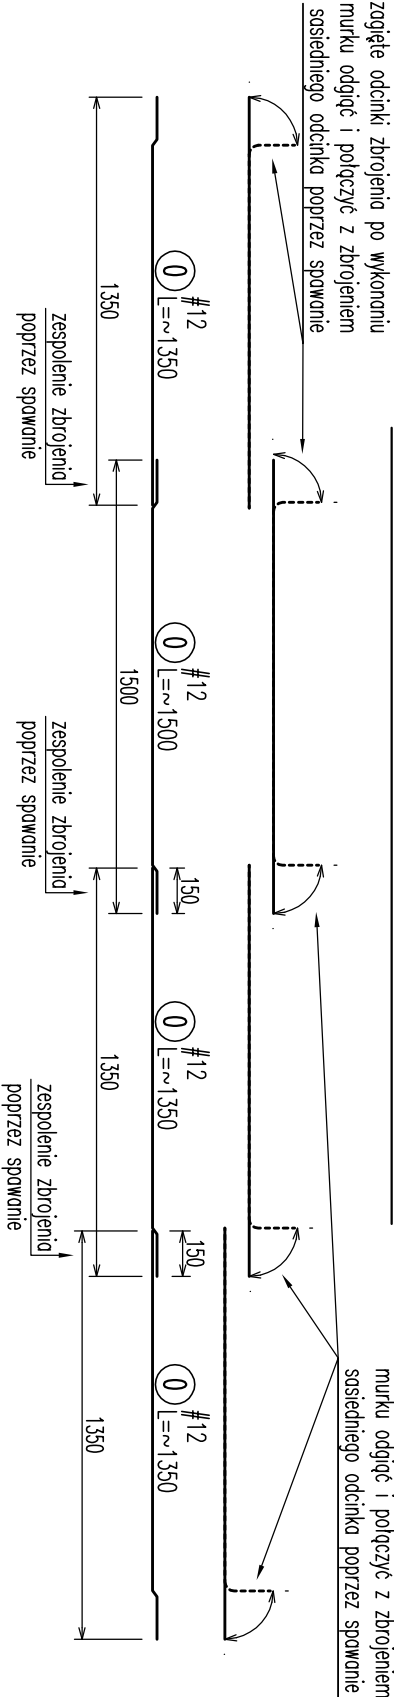

BETON C25/30 (B30)
STAL A–IIIN B500SP(EPSTAL) “#”
otuliny: 30mm

NAZWA I ADRES OBIEKTU BUDOWLANEGO:	Remont interwencyjny murków oporowych kwater 19, 24 i 31 zabrytkowego Cmentarza Żydowskiego przy ul. Okopowej 49/51 w Warszawie		
PROJEKTOWAŁ:	dr inż. ROMAN PARUCH, prof. PK upr. nr 245/07 upr. RZE/X/0010/17 mgr inż. WŁADYSŁAW KRAMARZ upr. nr 0124/10		
BRANŻA:	KONSTRUKCJA	FAZA:	PROJEKT TECHNICZNY
TYTUŁ RYSUNKU:	SCHEMAT ZBROJENIA MURKU – WZÓR: 5		SKALA: 1:25
			DATA: 03.2025r. NR RYS. EK-11