



SCHEMAT ZBROJENIA MURKU – WZÓR: 6

1:25

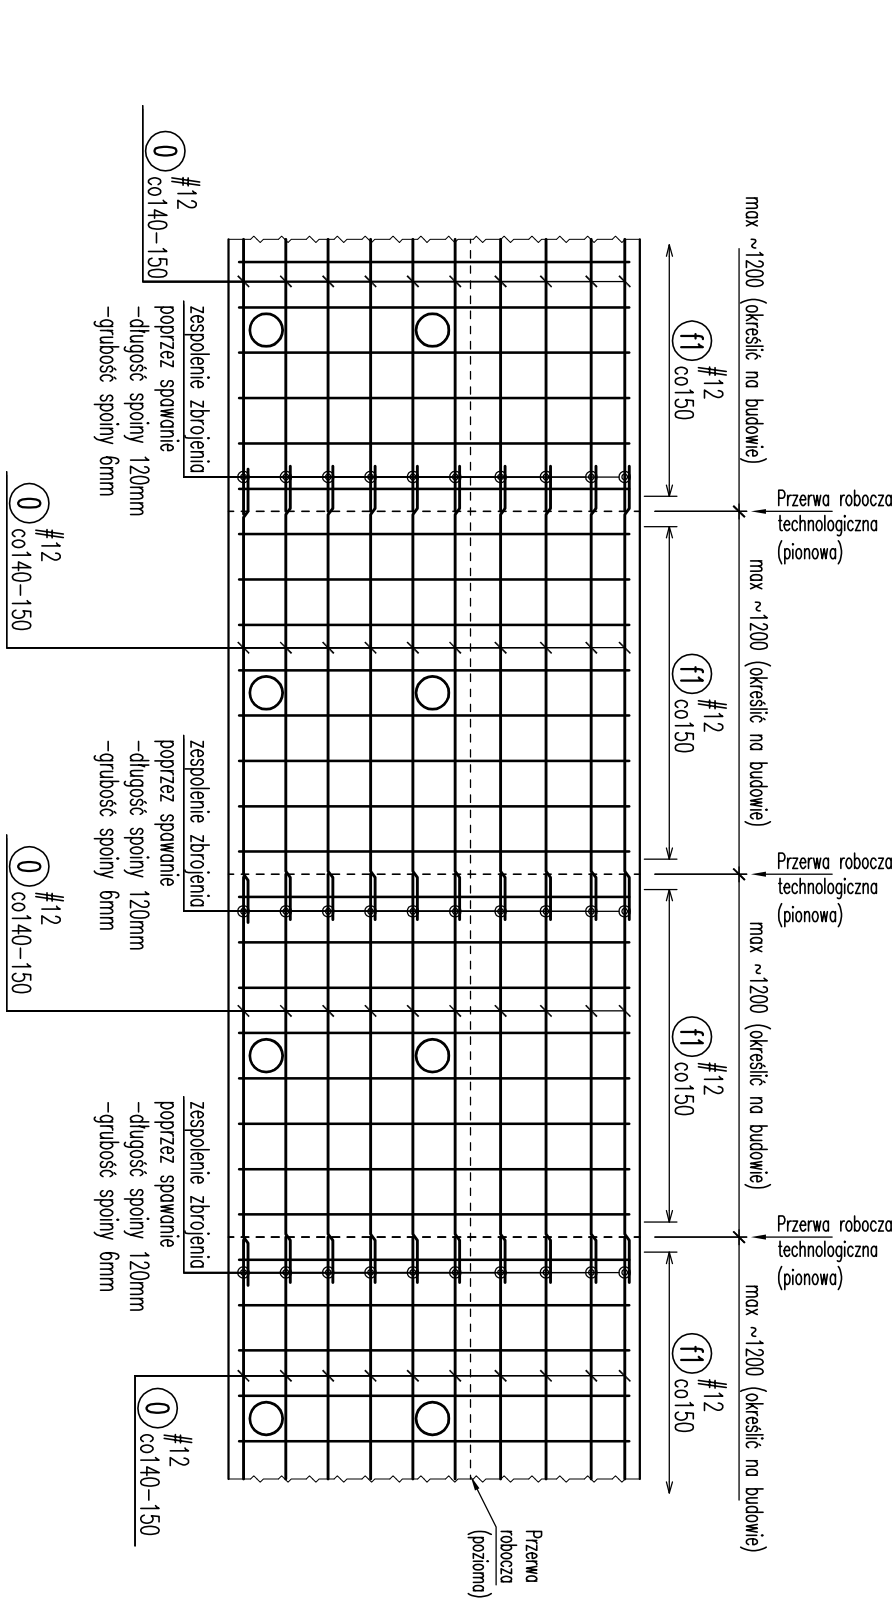


SCHEMAT Kształtowania Zbrojenia Poziomego

zagięte odcinki zbrojenia po wykonaniu murku odgiąć i połączyć z zbrojeniem sąsiedniego odcinka poprzez spawanie

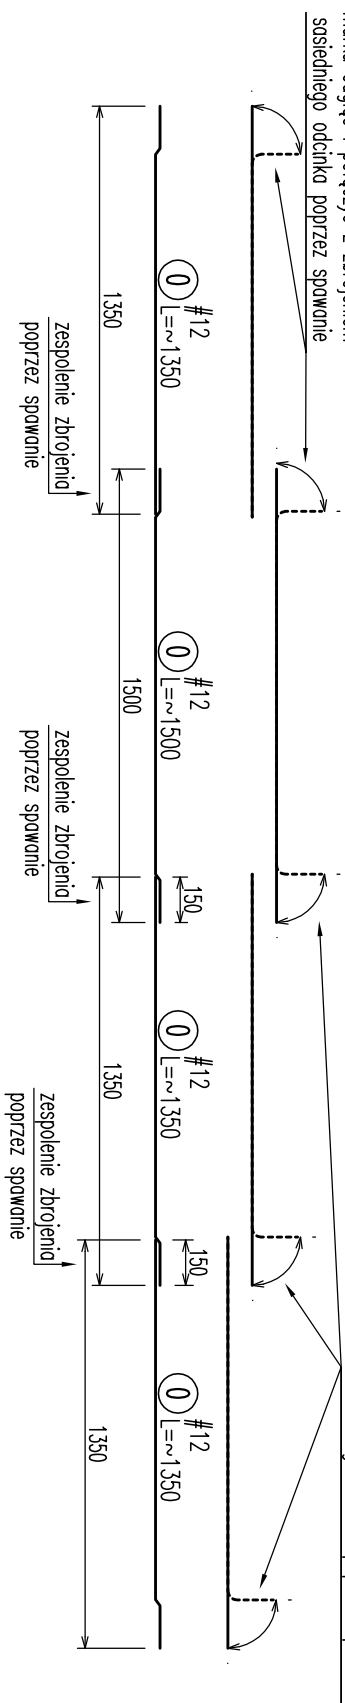

UWAGI TECHNICZNE:

1. Ze względu na użytkowanie i charakter inwestycji, wszystkie wymiary i rzędne należy zbliżyć do standardu na budowie.
2. Wszystkie prace muszą być wykonywane zgodnie z zasadami sztuki budowlanej, z zachowaniem szczególnej ostrożności i pod stałym nadzorem osób uprawnionych.
3. Zakres wykonania i obowiązki przy robótach budowlanych stosować zgodnie z Marinkami technicznymi Wykonania i Odbioru Robót Budowlano-Montażowych i podobnymi uregulowaniami branżowymi.
4. Teren budowy powinien być przygotowany przez odpowiednie wydzielanie, uporządkowanie i zabezpieczenie pod względem BHP, w czasie wykonywania robót należy ściśle przestrzegać obowiązujących przepisów w zakresie BHP.
5. Wszyscy pracownicy przy wykonywaniu robót powinni zostać przeszkoleni w kwestiach BHP i P.poz.
6. Umiej i opisy zamieszczone w opisie technicznym stanowik integrlngd część niniejszego opracowania.
7. Wymiar elementów przed wykonaniem sprawdzić obmierem na budowie.
8. Rysunki konstrukcyjne należy rozprzeczć lcznie z opisem technicznym.
9. Wymiary pólów podano w ich osiach.
10. Zamknięcia strzemiem sylwować przemienne.
11. Wymagania dla zbrojenia: długość zakładu: $l_k > 60d$; długość zakotwienia: $l_z > 45d$.
12. Zbrojenie wykonac zgodnie z normami oraz z zosadami sztuki budowlanej.
13. Rysunek rozprzeczć lcznie z pozostad dokumentacją projektową.
14. Projekt jest chroniony Prawem Autorskim. Wszystkie informacje zawarte w projekcie stanowik własność autora i nie wolno ich użyć ponownie, kopiować i reprodukować bez jej pisemnej zgody.

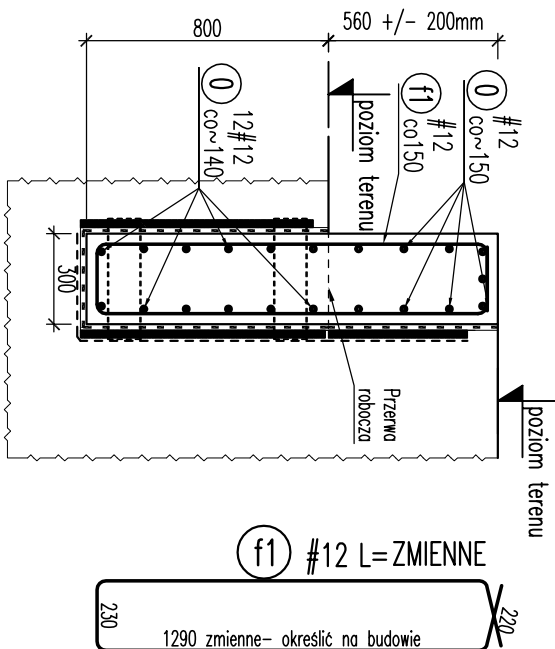

Mur kaskadowy:

W miejscach wykonywania murku, należy przygotować podłoże wg wyliczonych zawartych w części opisowej.

Ze względu na etapowość wykonywania wymieniny murku, należy ostatecznie spełnić warunek, że po miejscowym i odcinkowym wykonaniu murku, docelowo ma powstać jednolita konstrukcja mur kaskady

Wzajemne połączenia (zakłady prętów) zbrojenia należy wykonywać poprzez spawanie.

Propozycje dyatacji murku przedstawiono na schemacie. Trzpienie dyatacyjne wg przedstawionego schematu lub z wykorzystaniem gotowych trzpieni dyatacyjnych np.: f-my Holten-Deta.

Ogólne wytyczne technologii wymiany murku:

- Murki poddane wymiarom należy podzielić na odcinki długości 0,8–1,2m.
- Jednocześnie dopuszcza się wymiennoci co czwarty odcinek.
- Odstawienie odcinek trzeba chronić przed zalaniem.
- Kierownik budowy, inspektor nadzoru winien sprawdzić i zaakceptować kolejność odkopywania, odległości między odkopowanymi odcinkami, a w trakcie prowadzenia prac sposób podkopywania betonowania i zasypanie wykopu.

NAZWA I ADRES OBIEKTU BUDOWLANEGO:	Remont interwencyjny murków oporowych kwater 19, 24 i 31 zabłykowego Cmentarza Żydowskiego przy ul. Okopowej 49/51 w Warszawie		
PROJEKTOWAŁ:	dr inż. ROMAN PARUCH, prof. PK upr. nr 245/07 upr. RZE/X/0010/17 mgr inż. WŁADYSŁAW KRAMARZ upr. nr 0124/10		
BRANŻA:	KONSTRUKCJA	FAZA:	PROJEKT TECHNICZNY
TYTUŁ RYSUNKU:	SCHEMAT ZBROJENIA MURKU – WZÓR: 6		SKALA: 1:25 DATA: 03.2025r NR RYS EK-12