
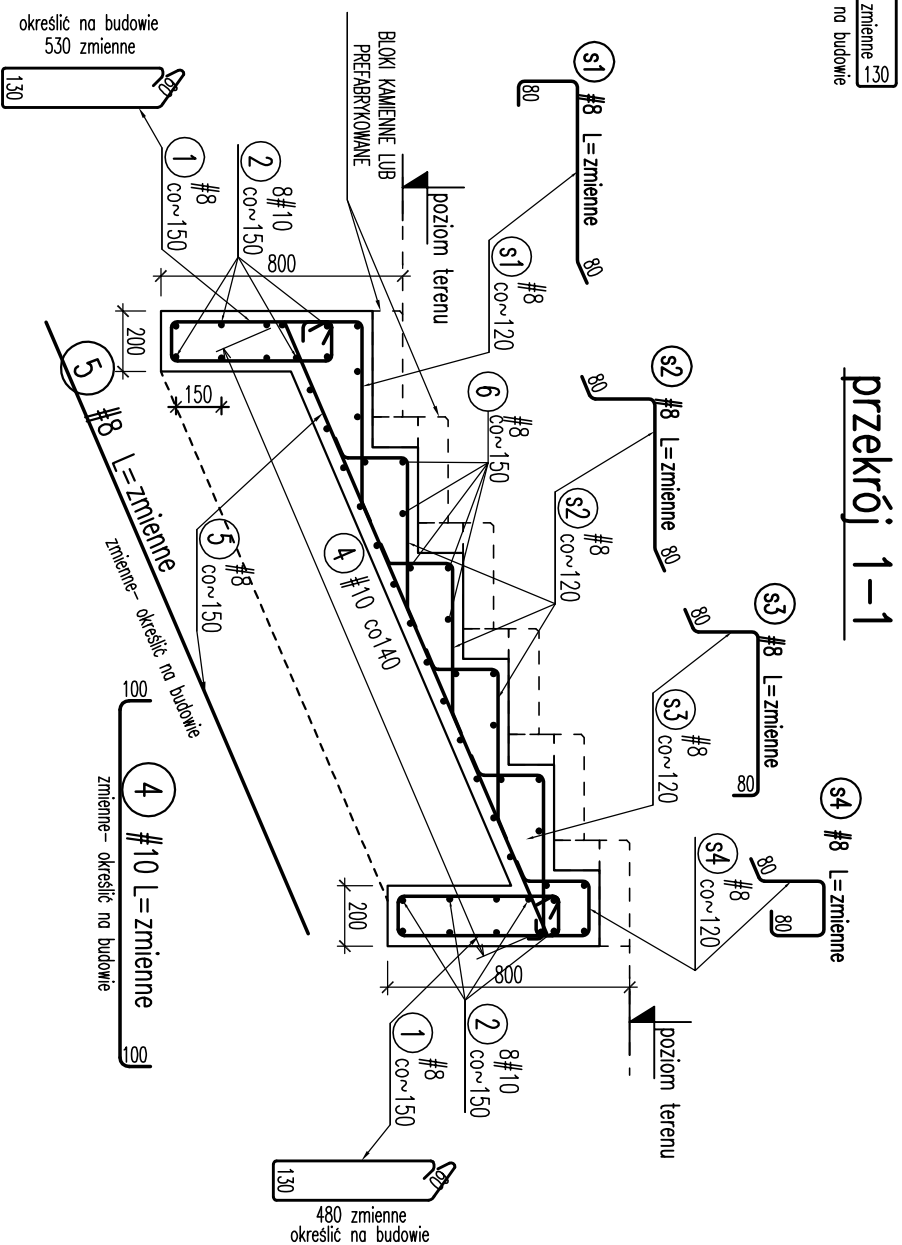


SCHEMAT ZBROJENIA SCHODÓW TERENOWYCH

przekrój 2-2

1:25

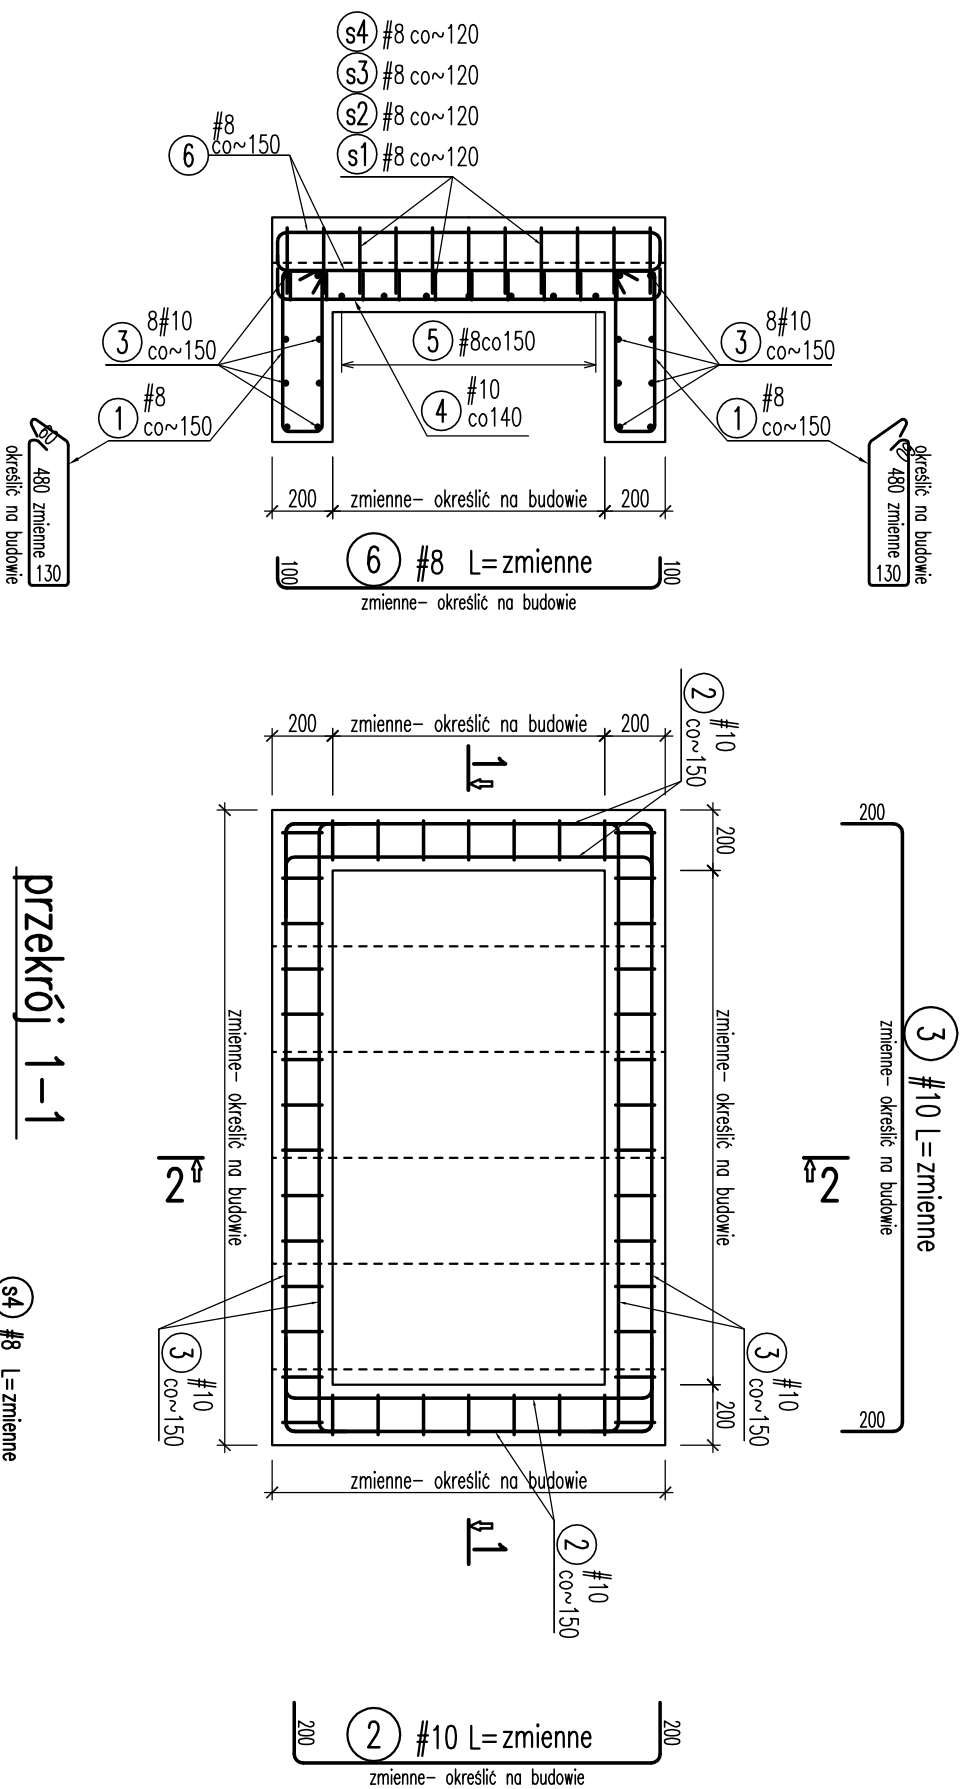

UMIAGI TECHNICZNE:

1. Ze względu na użytkowanie i charakter inwestycji, wszystkie wymiary i rzędne należy na bieżąco sprawdzać na budowie.
2. Wszystkie prace muszą być wykonywane zgodnie z zasadami sztuki budowlanej, z zachowaniem szczególnej ostrożności i pod stałym nadzorem osób uprawnionych.
3. Zakres wykonania i obowiązki przy robotach budowlanych stosować zgodnie z Mianikami Technicznymi. Wykonania i Odbioru Robot Budowlano-Montażowych i podobnymi uregulowaniami branżowymi.
4. Teren budowy powinien być przygotowany przez odpowiednie wydzielenie, uporządkowanie i zabezpieczenie pod względem BHP. W czasie wykonywania robot należy ściśle przestrzegać obowiązujących przepisów w zakresie BHP.
5. Wszystkie procedury przy wykonywaniu robot na budowie powinny zostać przeszkoleni w kwestii BHP i P-poz.
6. Uwagi i opisy zamieszczone w opisie technicznym stanowią integralną część niniejszego opracowania.
7. Wymiar elementów przed wykonaniem sprawdzić obmiarem na budowie.
8. Rysunki konstrukcyjne należy rozpatrywać łącznie z opisem technicznym.
9. Wymiały prętów podano w ich odciskach.
10. Zmniejszenie strzemiem syfowania przedmiennie.
11. Wymagania dla zbrojenia: długość zakładu: $l_{zk} > 60\phi$; długość zakotwienia: $l_{zt} > 45\phi$;
12. Zbrojenie wykonane zgodnie z normami oraz z zasadami sztuki budowlanej.
13. Rysunek rozróżniony łącznie z pozostającą dokumentacją projektową.
14. Projekt jest chroniony. Prawem Autorskim. Wszystkie informacje zawarte w projekcie stanowią własność autora i nie wolno ich użyć ponownie, kopiować i reprodukcować bez jej pisemnej zgody.

BETON C25/30 (B30)
STAL A-IIIIN B500SP(EPSTAL) “#”
otuliny: 30mm

NAZWA I ADRES OBIEKTU BUDOWLANEGO:	Remont interwencyjny murków oporowych kwater 19, 24 i 31 zabytkowego Cmentarza Żydowskiego przy ul. Okopowej 49/51 w Warszawie		
PROJEKTOWAŁ:	dr inż. ROMAN PARUCH, prof. PK upr. nr 245/07 upr. RZE/X/0010/17 mgr inż. WŁADYSŁAW KRAMARZ upr. nr 0124/10		
BRANŻA:	KONSTRUKCJA	FAZA:	PROJEKT TECHNICZNY
TYTUŁ RYSUNKU:	SCHEMAT ZBROJENIA SCHODÓW TERENOWYCH		SKALA: 1:25 DATA: 03.2025r. NR RYS. EK-13