


SCHEMAT WYKONANIA TRZPIENI DYLATACYJNYCH I ICH UKŁAD W MURKU


szczegół dylatacji

1:10

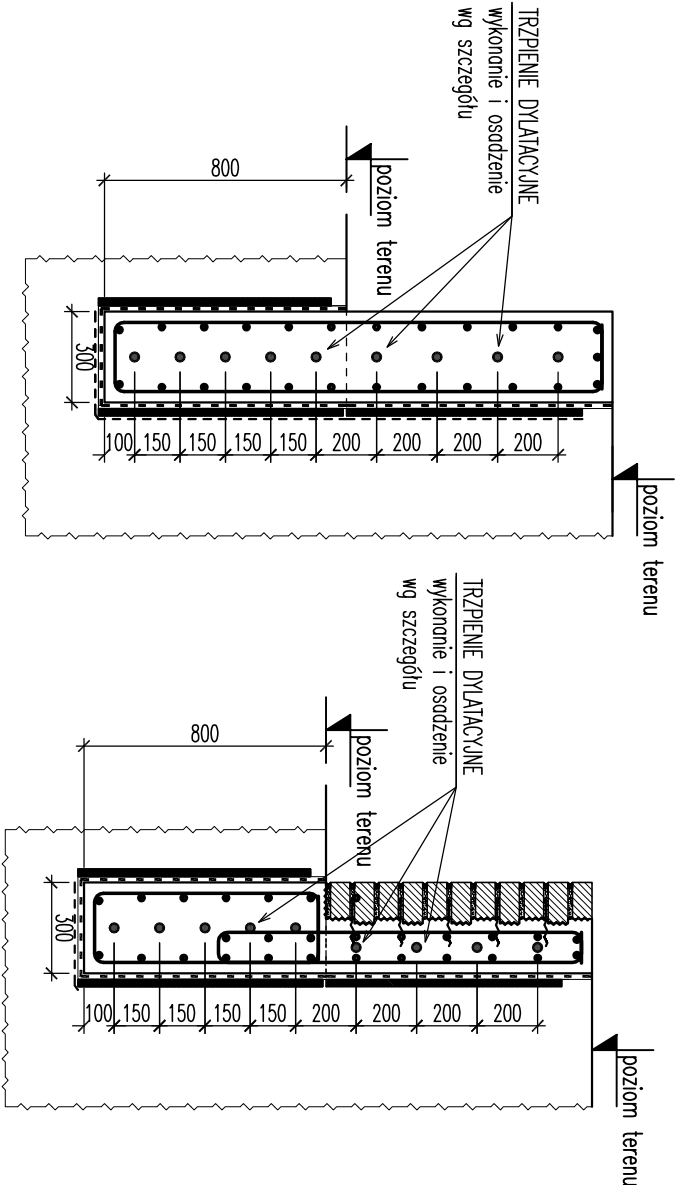

Szczegół "A" szczegół dylatacji

1:10

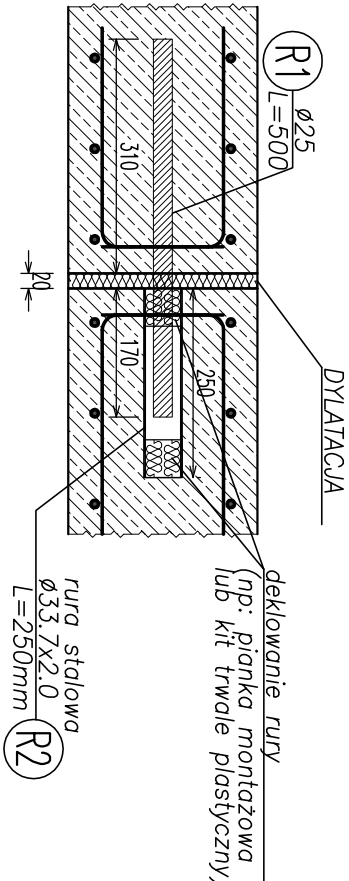

elementy pontowć na podpórkach stalowych w formie strzemiön lub pręťów spawanych

- UWAGI TECHNICZNE:
- Ze względu na usytuowanie i charakter inwestycji, wszystkie wymiary i rzedne należy na bieżąco sprawdzać na budowie.
 - Wszystkie prace muszą być wykonywane zgodnie z zasadami sztuki budowlanej, z zachowaniem szczególnej ostrożności i pod stałym nadzorem osób uprawnionych.
 - Zakres wykonania i obowiązków przy robotach budowlanych stosować zgodnie z Warunkami Technicznymi Wykonania i Odbioru Robót Budowlano-Montażowych i podobnymi uregulowaniami branżowymi.
 - Teren budowy powinien być przygotowany przez odpowiednie wydzielanie, uporządkowanie i zabezpieczenie pod względem BHP. W czasie wykonywania robót należy ściśle przestrzegać obowiązujących przepisów w zakresie BHP.
 - Wszystcy pracownicy przy wykonywaniu robót na budowie powinni zostać przeszkoleni w kwestiach BHP i P.poż.
 - Uwagi i opisy zamieszczone w opisie technicznym stanowią integralną część niniejszego opracowania.
 - Wymiary elementów przed wykonaniem sprawdzić obniarem na budowie.
 - Rysunki konstrukcyjne należy rozpatrywać łącznie z opisem technicznym.
 - Wymiary pręťów podano w ich osiach.
 - Zamknięcia strzemiön sytuować przeniesienie.
 - Wymogi dla zbrojenia: długość zakładu: 1zk > 60φ; długość zakotwienia: 1zk > 45φ.
 - Zbrojenie wykonać zgodnie z normami oraz z zasadami sztuki budowlanej.
 - Spoiny wykonać na całej długości przylegania elementów: => że nie ma pęknięć
 - pachwinowe dwustronne o grubości a=0,5g cienszego elementu, => że nie ma pęknięć
 - pachwinowe jednostronne o grubości a=0,7g cienszego elementu, => że nie ma pęknięć
 - spoiny czołowe o grubości cienszego spośród spawanych elementów, => chybienie
 - minimlna grubość spoiny a=3mm.
 - Rysunek rozpatrywać łącznie z pozostałą dokumentacją projektową.
 - Projekt jest chroniony. Prawem Autorskim. Wszystkie informacje zawarte w projekcie stanowią własność autora i nie wolno ich użyć ponownie, kopiować i reprodukowac bez jej pisemnej zgody.

STAL PROFILOWA 18G2 (S355JR)
BETON C25/30 (B30)
STAL A-IIIN B500SP(EPSTAL) "#"
otuliny: 30mm

NAZWA I ADRES OBIEKTU BUDOWLANEGO:	Remont interwencyjny murków oporowych kwter 19, 24 i 31 zabrytkowego Cmentarza Żydowskiego przy ul. Okopowej 49/51 w Warszawie		
PROJEKTOWAŁ:	dr inż. ROMAN PARUCH, prof. PK upr. nr 245/07 upr. RZE/X/0010/17 mgr inż. WŁADYSŁAW KRAMARZ upr. nr 0124/10		
BRANZA:	KONSTRUKCJA	FAZA:	PROJEKT TECHNICZNY
TYTUŁ RYSUNKU:	SCHEMAT WYKONANIA TRZPIENI DYLATACYJNYCH I ICH UKŁAD W MURKU		SKALA: 1:25 DATA: 03.2025r. NR RYS. EK-14