


RZUT KWATERY 19 I LOKALIZACJA DYLATACJI

MURKI 1–7

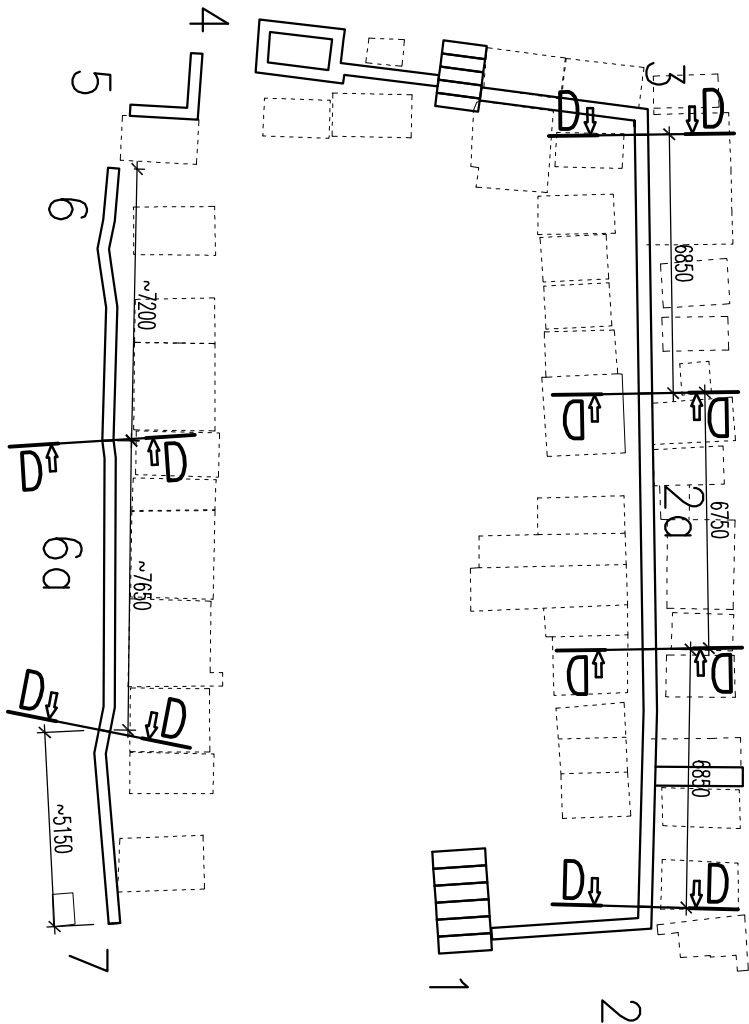

D ↓ ↓ D LOKALIZACJA DYLATACJI

- UWAGI TECHNICZNE:**
- Ze względu na użytkowanie i charakter inwestycji, wszystkie wymiary i rzędnice należy na bieżąco sprawdzać na budowie.
 - Wszystkie prace muszą być wykonywane zgodnie z zasadami sztuki budowlanej, z zachowaniem szczególnej ostrożności i pod stałym nadzorem osób uprawnionych.
 - Zakres wykonania i obowiązków przy robotach budowlanych stosować zgodnie z Warunkami technicznymi Wykonania i Odbioru Robót Budowlano-Montażowych i podobnymi uregulowaniami branżowymi.
 - Teren budowy powinien być przygotowany przez odpowiednie wydziałenie, uporządkowanie i zabezpieczenie pod względem BHP. W czasie wykonywania robót należy ściśle przestrzegać obowiązujących przepisów w zakresie BHP.
 - Wszyscy pracownicy przy wykonywaniu robót na budowie powinni zostać przeszkoleni w kwestiach BHP i P.poż.
 - Uwagi i opisy zamieszczone w opisie technicznym stanowią integralną część niniejszego opracowania.
 - Wymiary elementów przed wykonaniem sprawdzić obmierem na budowie.
 - Rysunki konstrukcyjne należy rozpatrywać łącznie z opisem technicznym.
 - Wymiary prętów podano w ich osiach.
 - Zamknięcia strzemion sytuować przemieszczeniem.
 - Wymaganie dla zbrojenia: długość zakotwienia: $l_z > 45\phi$; $l_z > 60\phi$;
 - Zbrojenie wykonane zgodnie z normami oraz z zasadami sztuki budowlanej.
 - Rysunek rozstrzygnąć łącznie z pozostałą dokumentacją projektową.
 - Projekt jest chroniony Prawem Autorskim. Wszystkie informacje zawarte w projekcie stanowią własność autora i nie wolno ich użyć ponownie, kopiować i reprodukcować bez jej pisemnej zgody.

BETON C25/30 (B30)
STAL A–IIIN B500SP(EPSTAL) “#”
otuliny: 30mm

NAZWA I ADRES OBIEKTU	Remont interwencyjny murków oporowych kwater 19, 24 i 31 zabrytkowego Cmentarza Żydowskiego przy ul. Okopowej 49/51 w Warszawie		
BUDOWLANEGO:			
PROJEKTOWAŁ:	dr inż. ROMAN PARUCH, prof. PK upr. nr 245/07 upr. RZE/X/0010/17 mgr inż. WŁADYSŁAW KRAMARZ upr. nr 0124/10		
BRANZA:	KONSTRUKCJA	FAZA:	PROJEKT TECHNICZNY
TYTUŁ RYSUNKU:	RZUT SEKCJI “A” I LOKALIZACJA DYLATACJI MURKI 1–7		SKALA: 1:200
			DATA: 03.2025r. NR RYS. EK-15