


RZUT KWATERY 31 I LOKALIZACJA DYLATACJI

MURKI 14-21

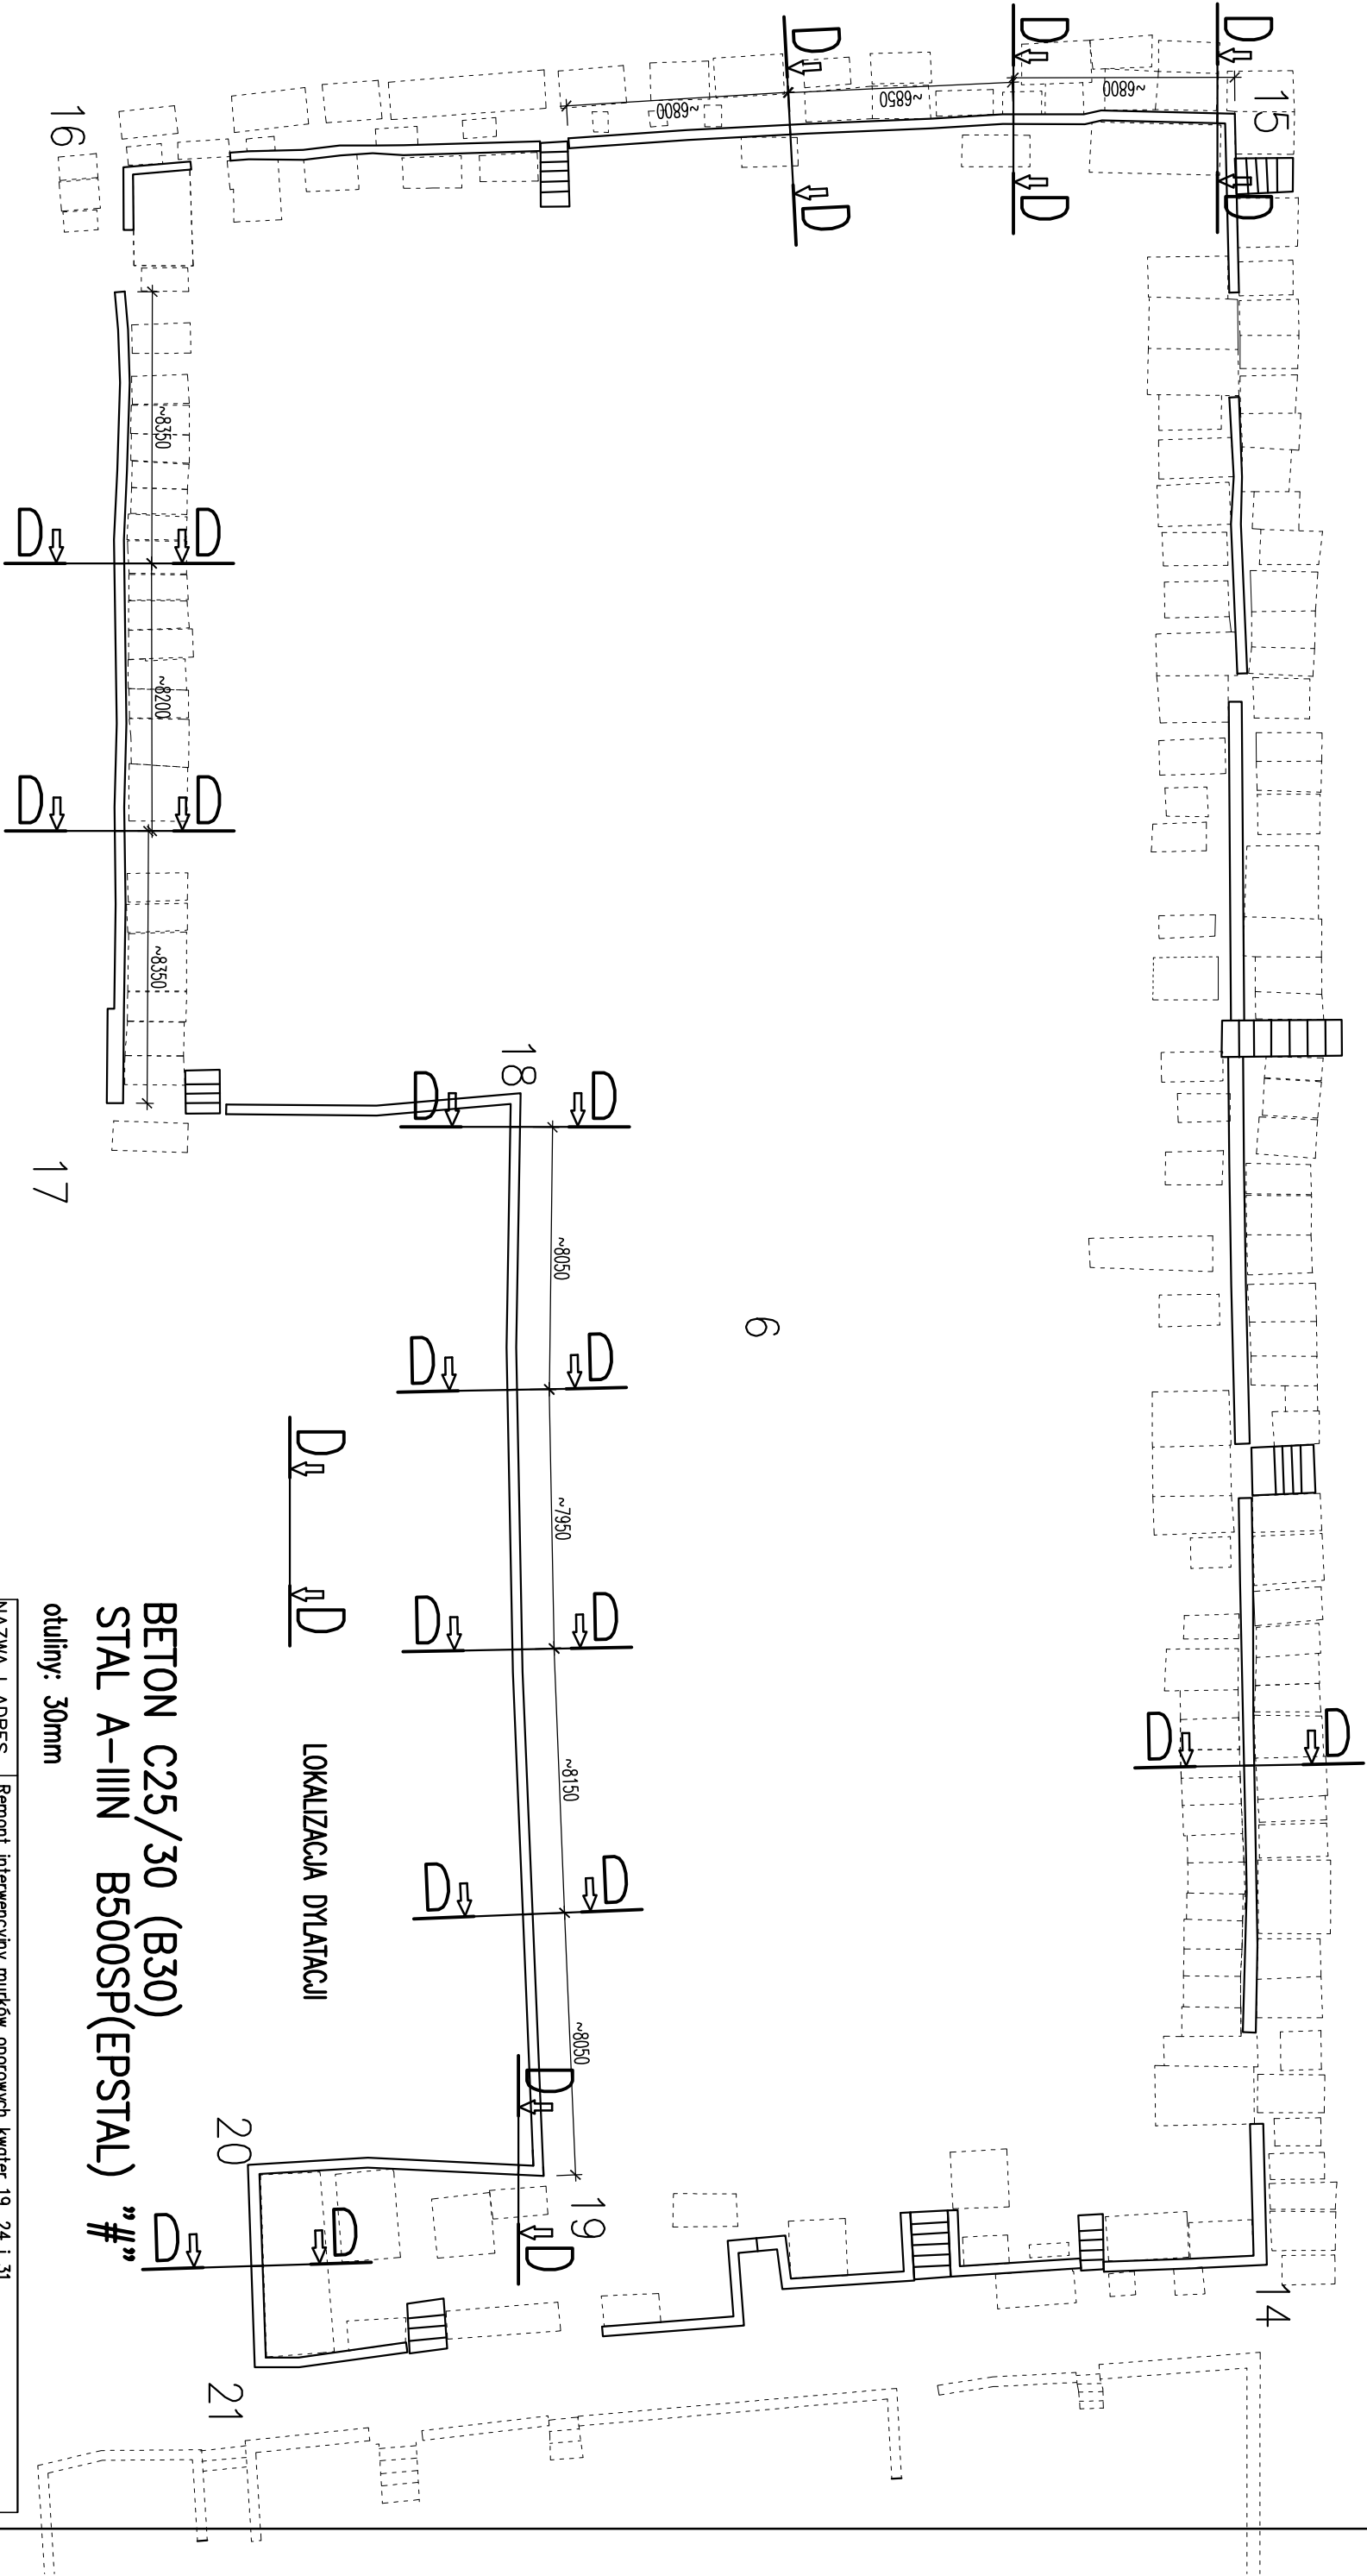

6

LOKALIZACJA DYLATACJI

BETON C25/30 (B30)
STAL A-IIIIN B500SP(EPSTAL) „#”

otuliny: 30mm

NAZWA I ADRES OBIEKTU	Remont interwencyjny murków oporowych kwater 19, 24 i 31 zabytkowego Cmentarza Żydowskiego przy ul. Okopowej 49/51 w Warszawie		
PROJEKTOWAŁ:	dr inż. ROMAN PARUCH, prof. PK upr. nr 245/07 upr. RZE/X/0010/17 mgr inż. WLADYSŁAW KRAMARZ upr. nr 0124/10		
BRANZA:	KONSTRUKCJA	FAZA:	PROJEKT TECHNICZNY
TYTUŁ RYSUNKU:	RZUT SEKCJI "C" I LOKALIZACJA DYLATACJI MURKI 14-21		SKALA: 1:200
			DATA: 03.2025r. NR RYS. EK-17

- UWAGI TECHNICZNE:**

 - Ze względu na użytkowanie i charakter inwestycji, wszystkie wymiary i rzędne należy na bieżąco sprawdzać na budowie.
 - Wszystkie prace muszą być wykonywane zgodnie z zasadami sztuki budowlanej, z zachowaniem szczególnej ostrożności i pod stałym nadzorem osób uprawnionych.
 - Zakres wykonania i obowiązki przy robotach budowlano-montażowych i podobnym uregulowaniami branżowymi.
 - Iten budowy powinien być przygotowany przez odpowiednie wydzielenie, uprządkowanie i zabezpieczenie pod względem BHP. W czasie wykonywania robót należy ściśle przestrzegać obowiązujących przepisów w zakresie BHP.
 - Wszyscy pracownicy przy wykonywaniu robót na budowie powinni zostać przeszkoleni w kwestiach BHP i p.poż.
 - Uwagi i opisy zamieszczone w opisie technicznym stanowią integralną część niniejszego opracowania.
- Wymiary elementów przed wykonaniem sprawdzić obmiarem na budowie.
 - Rysunki konstrukcyjne należy rozpoznać łącznie z opisem technicznym.
 - Wymiary prętów podano w ich osiach.
 - Zamknięcia strzemiń sygnować przemiennie.
 - Wymagania dla zbrojenia: długość zakładu: $l_k > 60\phi$.
 - Zbrojenie wykonać zgodnie z normami oraz z zasadami sztuki budowlanej.
 - Rysunek rozpoznać łącznie z pozostałą dokumentacją projektową.
 - Projekt jest chroniony Prawem Autorskim. Wszystkie informacje zawarte w projekcie stanowią własność autora i nie wolno ich użyć ponownie, kopiować i reprodukcować bez jej pisemnej zgody.