
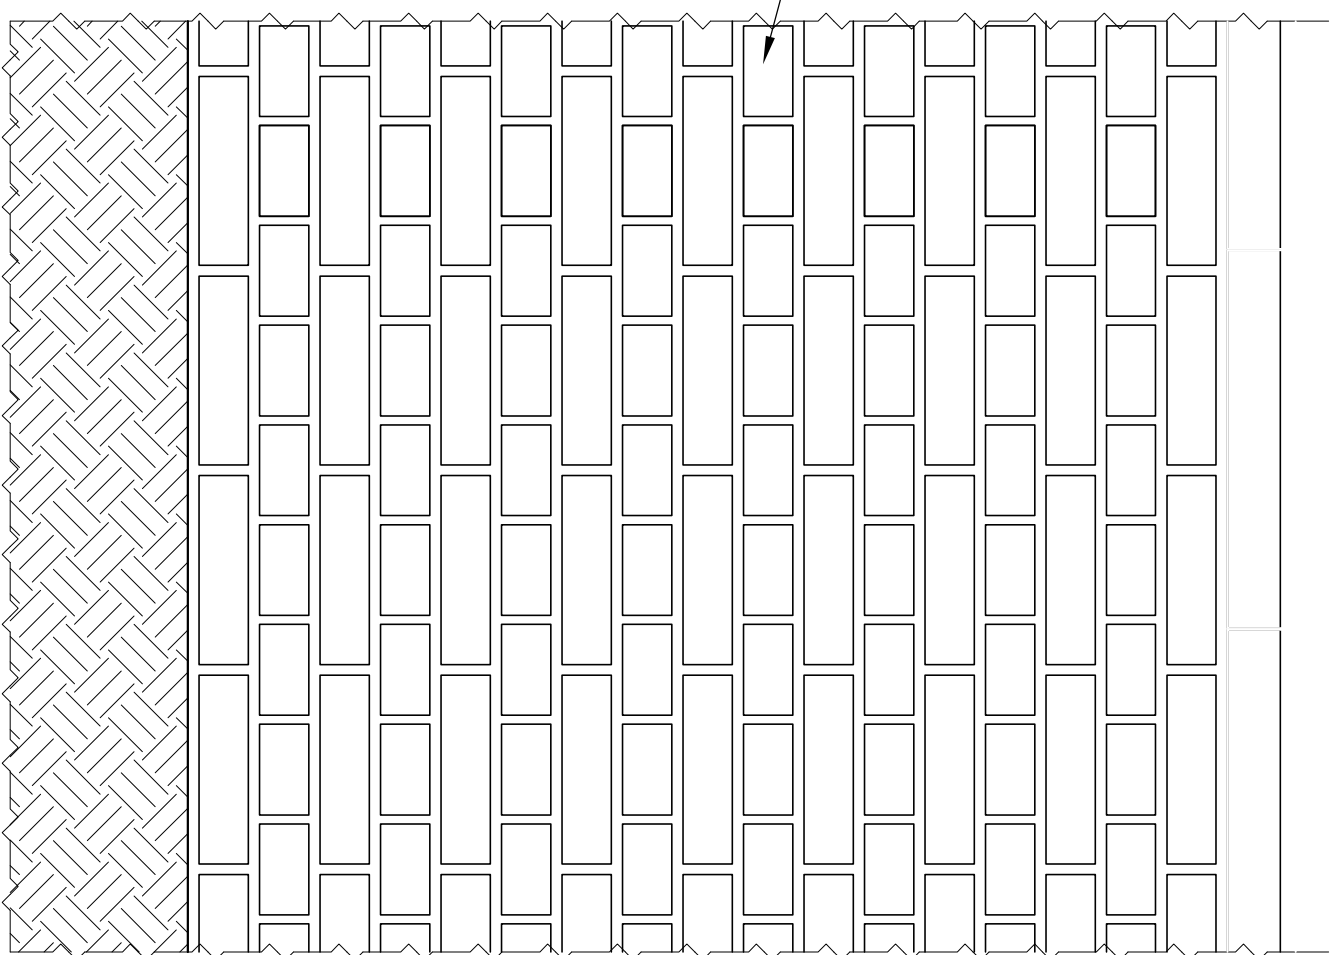


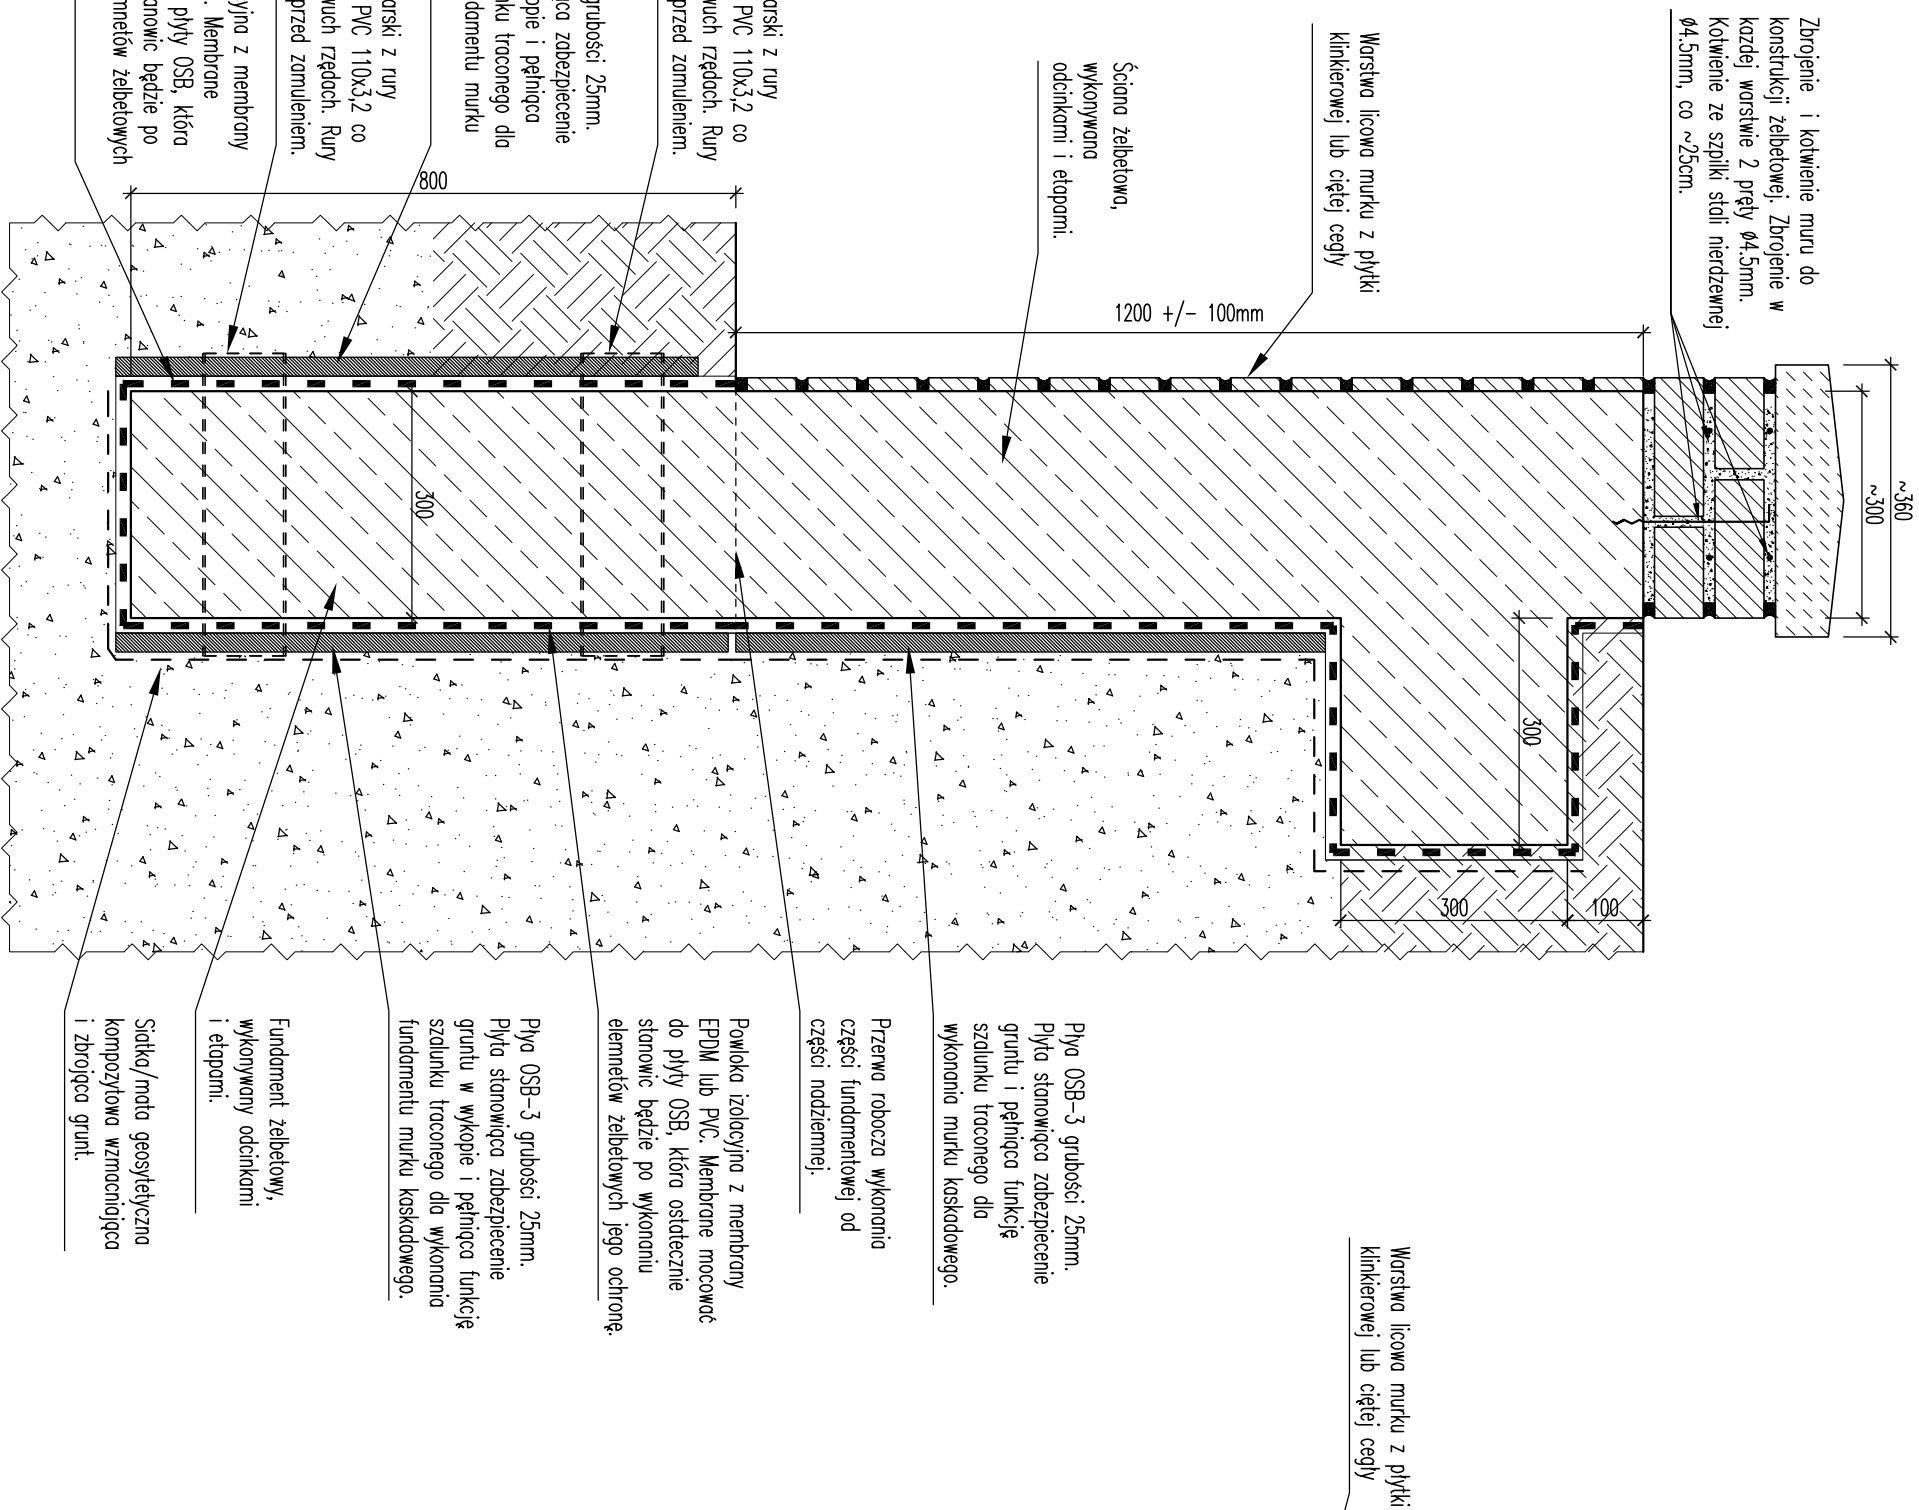

SCHEMAT ODTWORZENIA MURKÓW

WZÓR: 2

1:10

NAZWA I ADRES OBIEKTU		Remont interwencyjny murków oporowych kwater 19, 24 i 31 zabrytkowego Cmentarza Żydowskiego przy ul. Okopowej 49/51 w Warszawie	
PROJEKTOWAŁ:		dr inż. ROMAN PARUCH, prof. PK upr. nr 245/07 upr. RZE/X/0010/17 mgr inż. WŁADYSŁAW KRAMARZ upr. nr 0124/10	
BRANŻA:	KONSTRUKCJA	FAZA:	PROJEKT TECHNICZNY
TYTUŁ RYSUNKU:	SCHEMAT ODTWORZENIA MURKÓW WZÓR: 2		SKALA: 1:10 DATA: 03.2025r. NR RYS. EK-02