
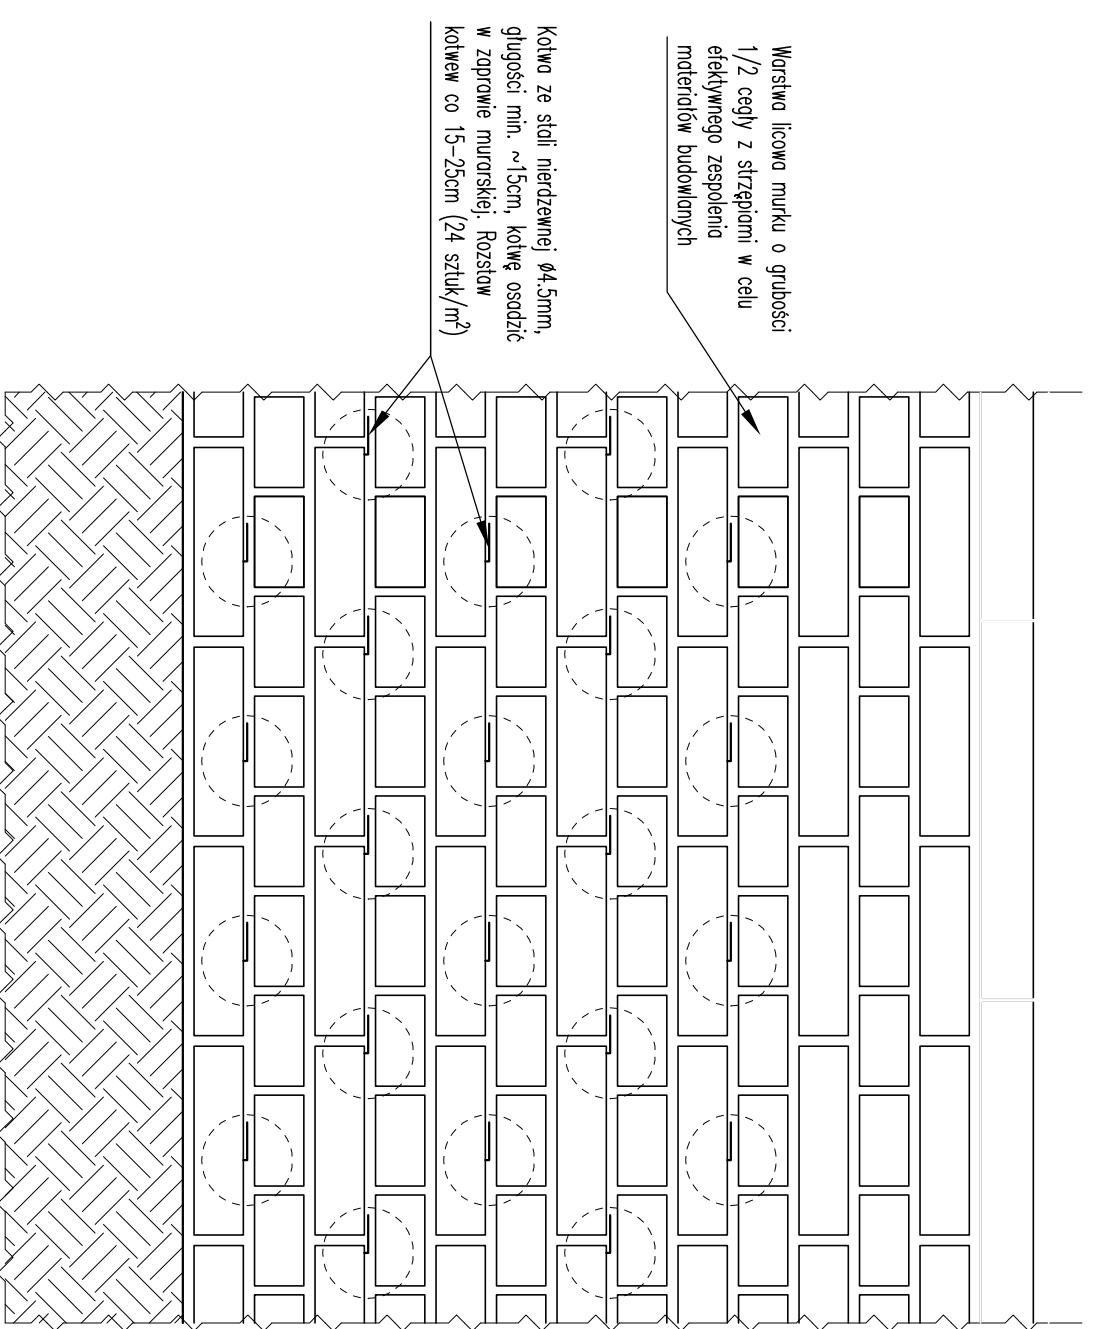


SCHEMAT ODTWORZENIA MURKÓW

WZÓR: 3

1:10

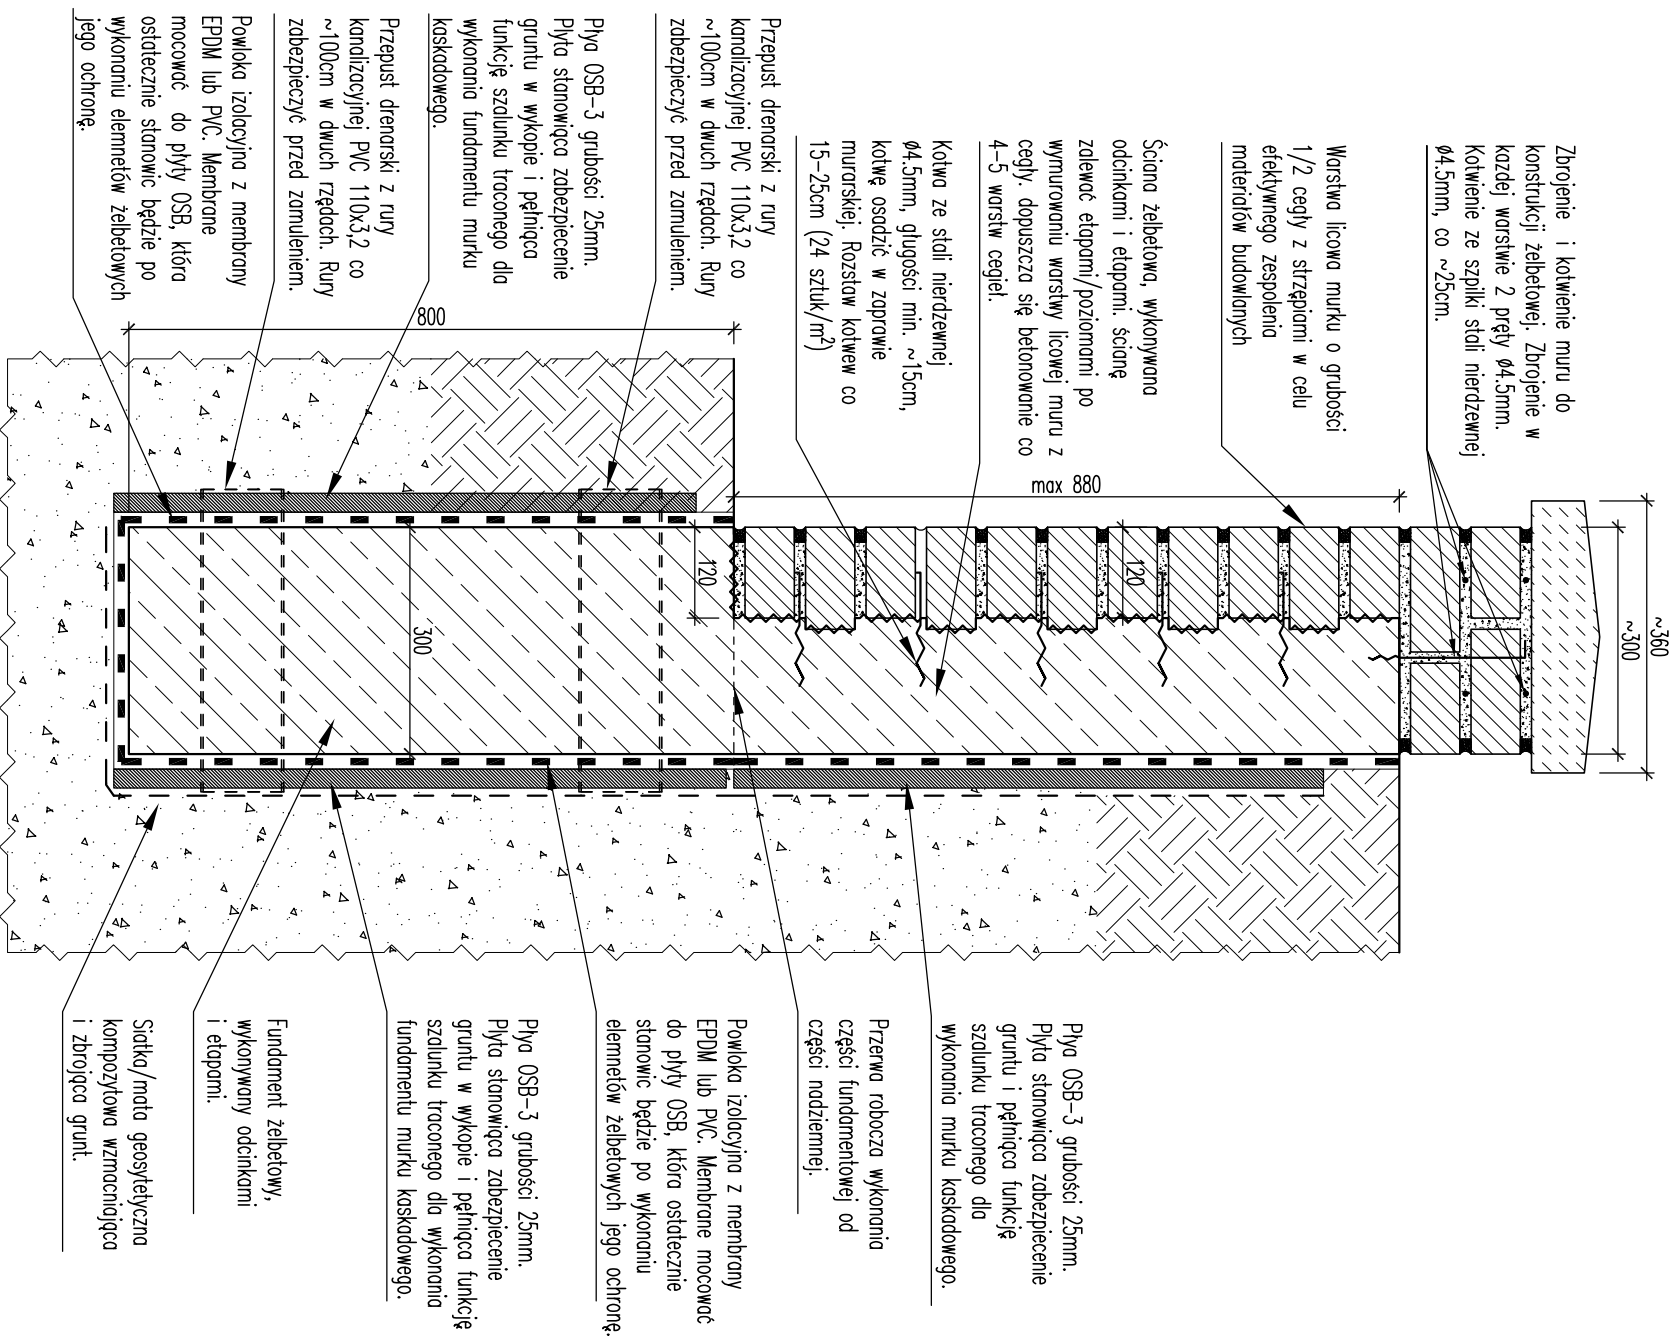

NAZWA I ADRES OBIEKTU BUDOWLANEGO:		Remont interwencyjny murków oporowych kwater 19, 24 i 31 zabytkowego Cmentarza Żydowskiego przy ul. Okopowej 49/51 w Warszawie	
PROJEKTOWAŁ:		dr inż. ROMAN PARUCH, prof. PK upr. nr 245/07 upr. RZE/X/0010/17 mgr inż. WŁADYSŁAW KRAMARZ upr. nr 0124/10	
BRANŻA:	KONSTRUKCJA	FAZA:	PROJEKT TECHNICZNY
TYTUŁ RYSUNKU:		SCHEMAT ODTWORZENIA MURKÓW WZÓR: 3	
		SKALA: 1:10	DATA: 03.2025r.
		NR RYS	EK-03