
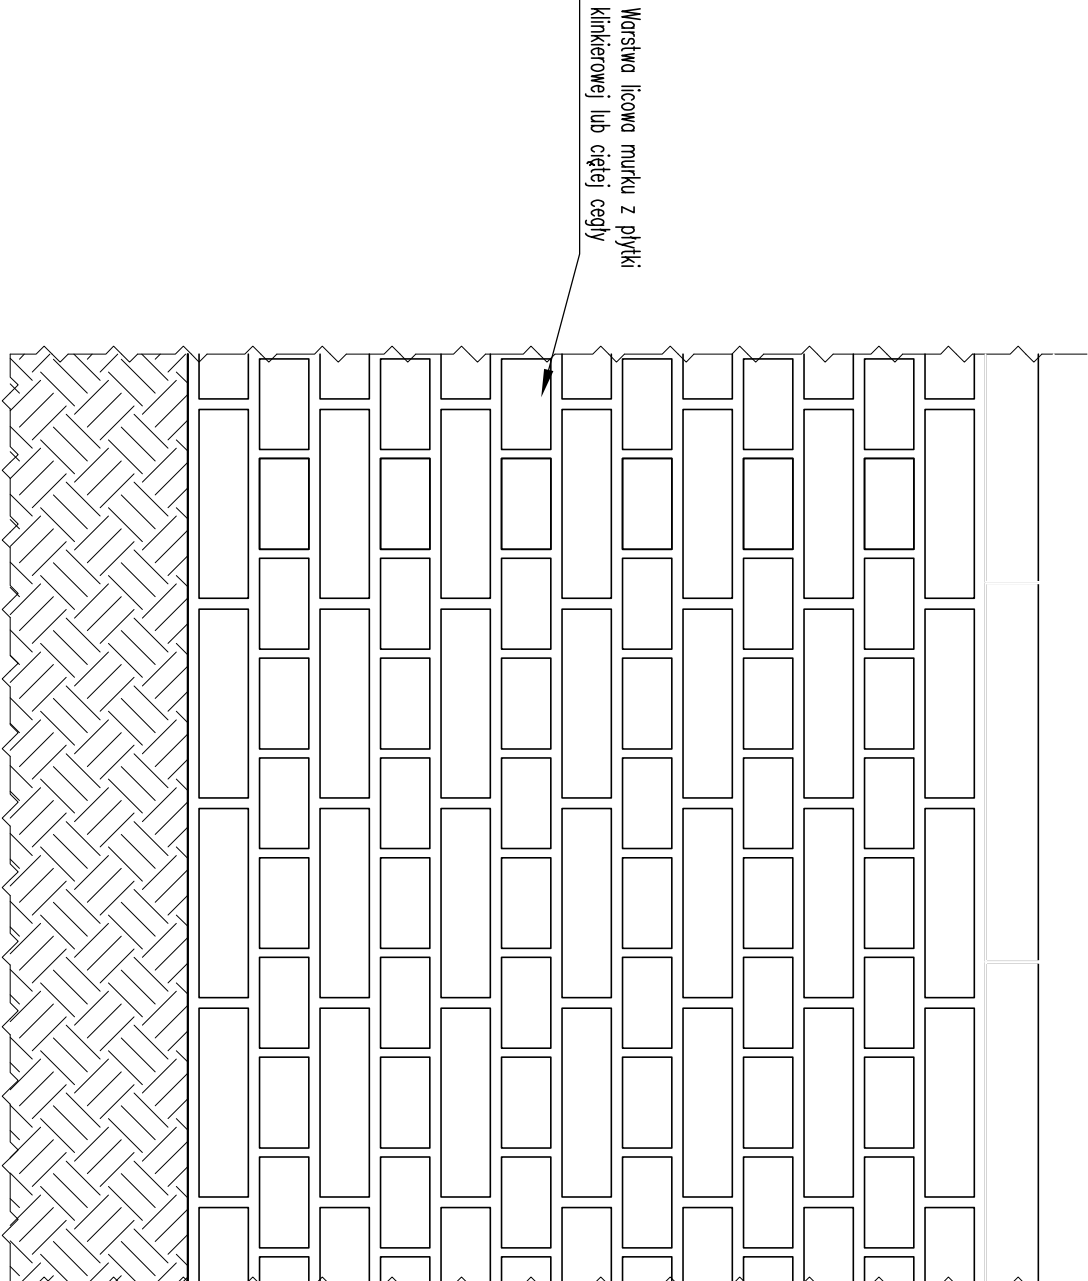


SCHEMAT ODTWORZENIA MURKÓW

WZÓR: 4

1:10

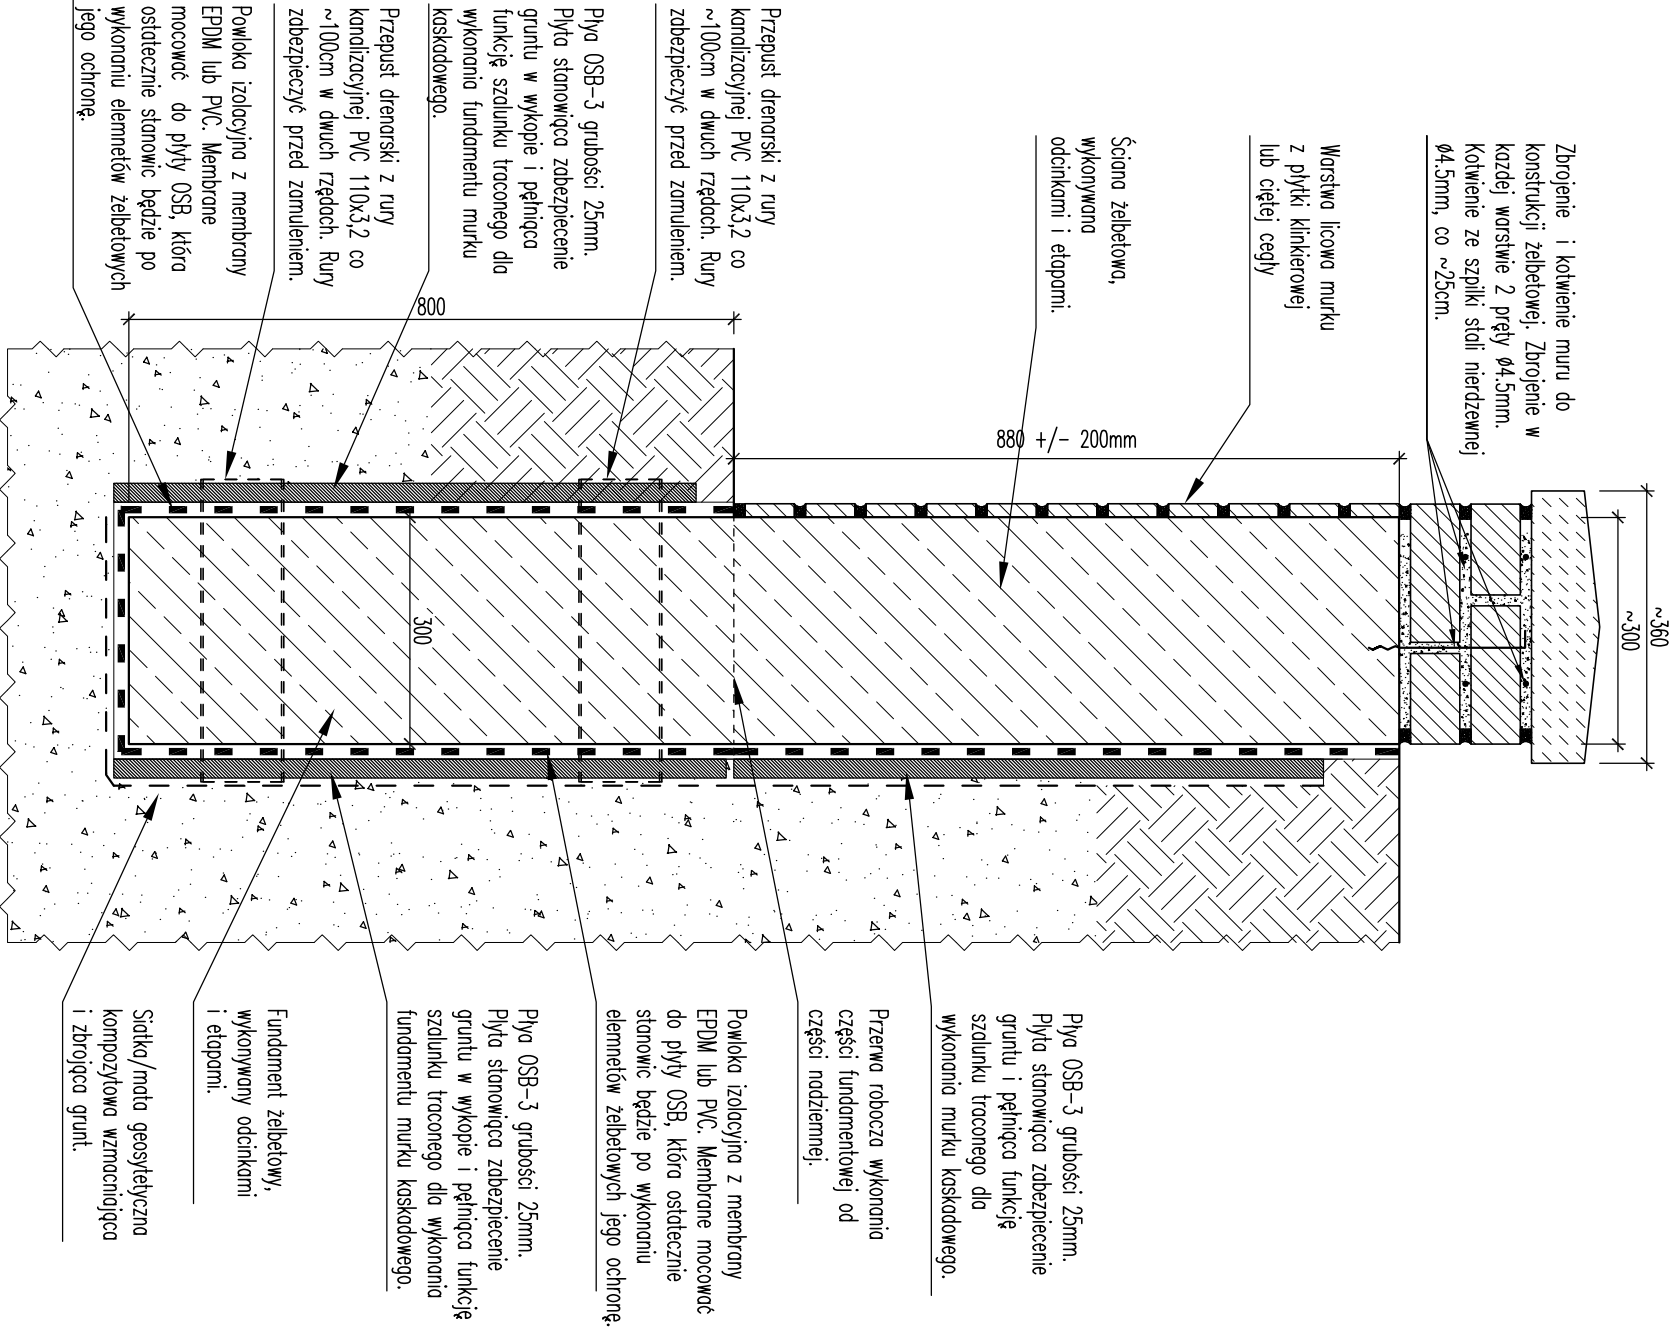

NAZWA I ADRES OBIEKTU BUDOWLANEGO:				Remont interwencyjny murków oporowych kwater 19, 24 i 31 zabłytkowego Cmentarza Żydowskiego przy ul. Okopowej 49/51 w Warszawie			
PROJEKTOWAŁ:				dr inż. ROMAN PARUCH, prof. PK upr. nr 245/07 upr. RZE/X/0010/17 mgr inż. WŁADYSŁAW KRAMARZ upr. nr 0124/10			
BRANŻA:		KONSTRUKCJA	FAZA:	PROJEKT TECHNICZNY		SKALA: 1:10	
TYTUŁ RYSUNKU:		SCHEMAT ODTWORZENIA MURKÓW WZÓR: 4				DATA: 03.2025r.	NR RYS. EK-04