
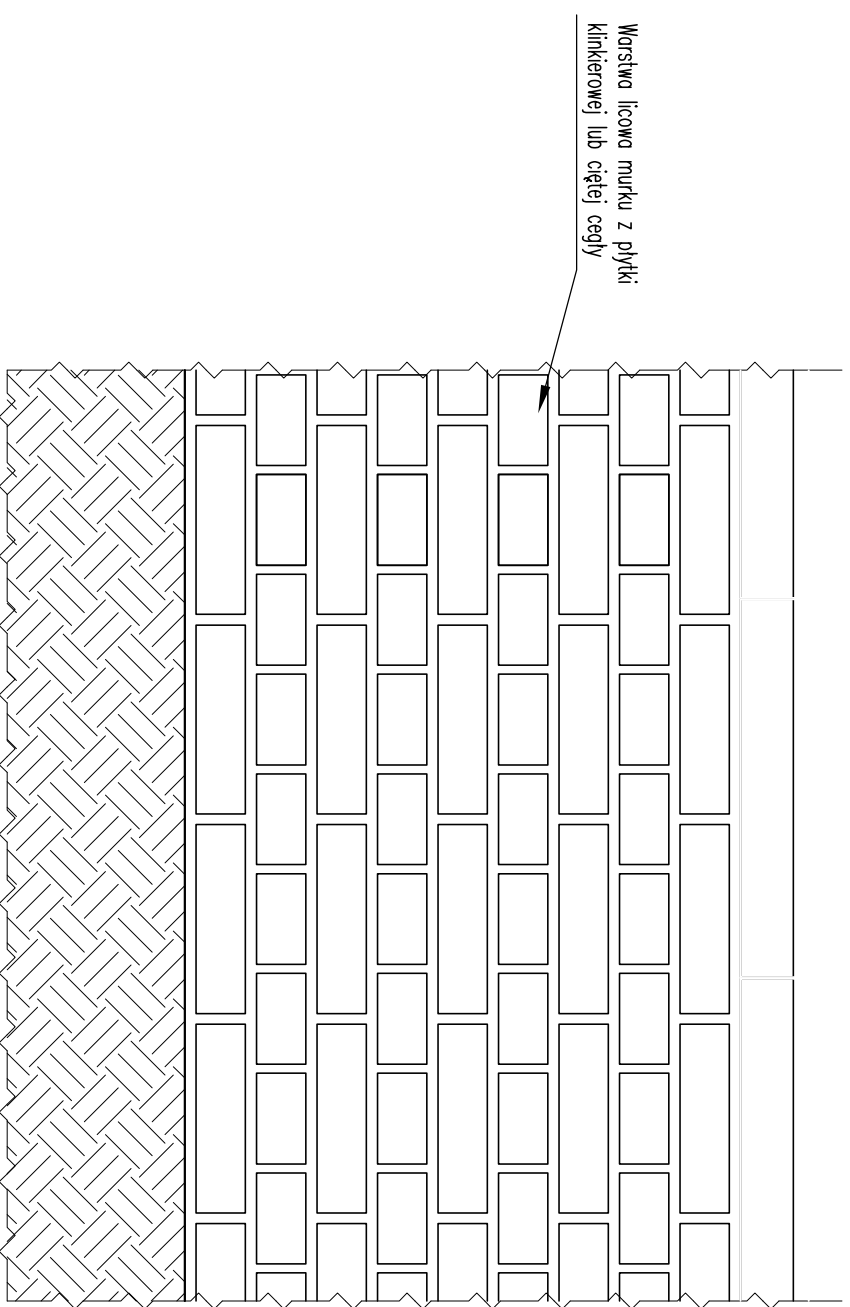


SCHEMAT ODTWORZENIA MURKÓW

WZÓR: 6

1:10

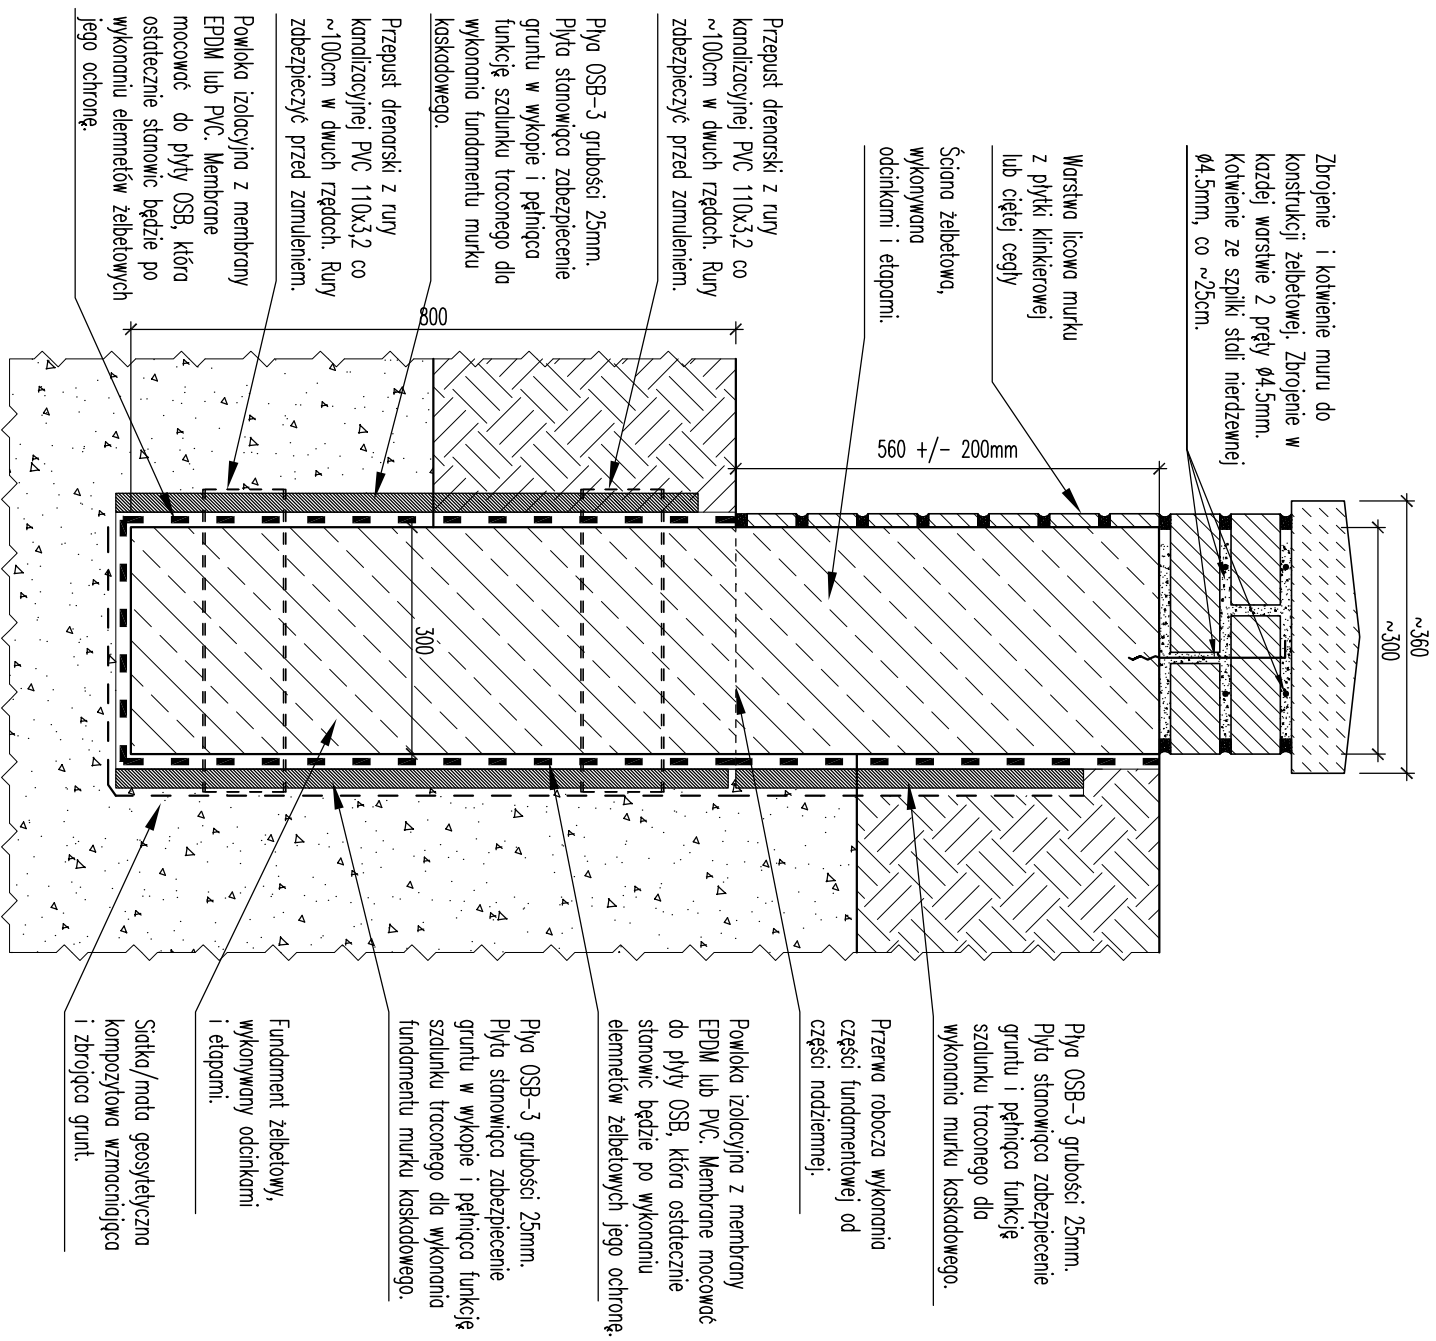

NAZWA I ADRES OBIEKTU BUDOWLANEGO:	Remont interwencyjny murków oporowych kwater 19, 24 i 31 zabytkowego Cmentarza Żydowskiego przy ul. Okopowej 49/51 w Warszawie		
PROJEKTOWAŁ:	dr inż. ROMAN PARUCH, prof. PK upr. nr 245/07 upr. RZE/X/0010/17 mgr inż. WŁADYSŁAW KRAMARZ upr. nr 0124/10		
BRANŻA:	KONSTRUKCJA	FAZA:	PROJEKT TECHNICZNY
TYTUŁ RYSUNKU:	SCHEMAT ODTWORZENIA MURKÓW WZÓR: 6		SKALA: 1:10 DATA: 03.2025r. NR RYS EK-06