


RZUT KWATERY 24 I LOKALIZACJA DYLATACJI

MURKI 8-13

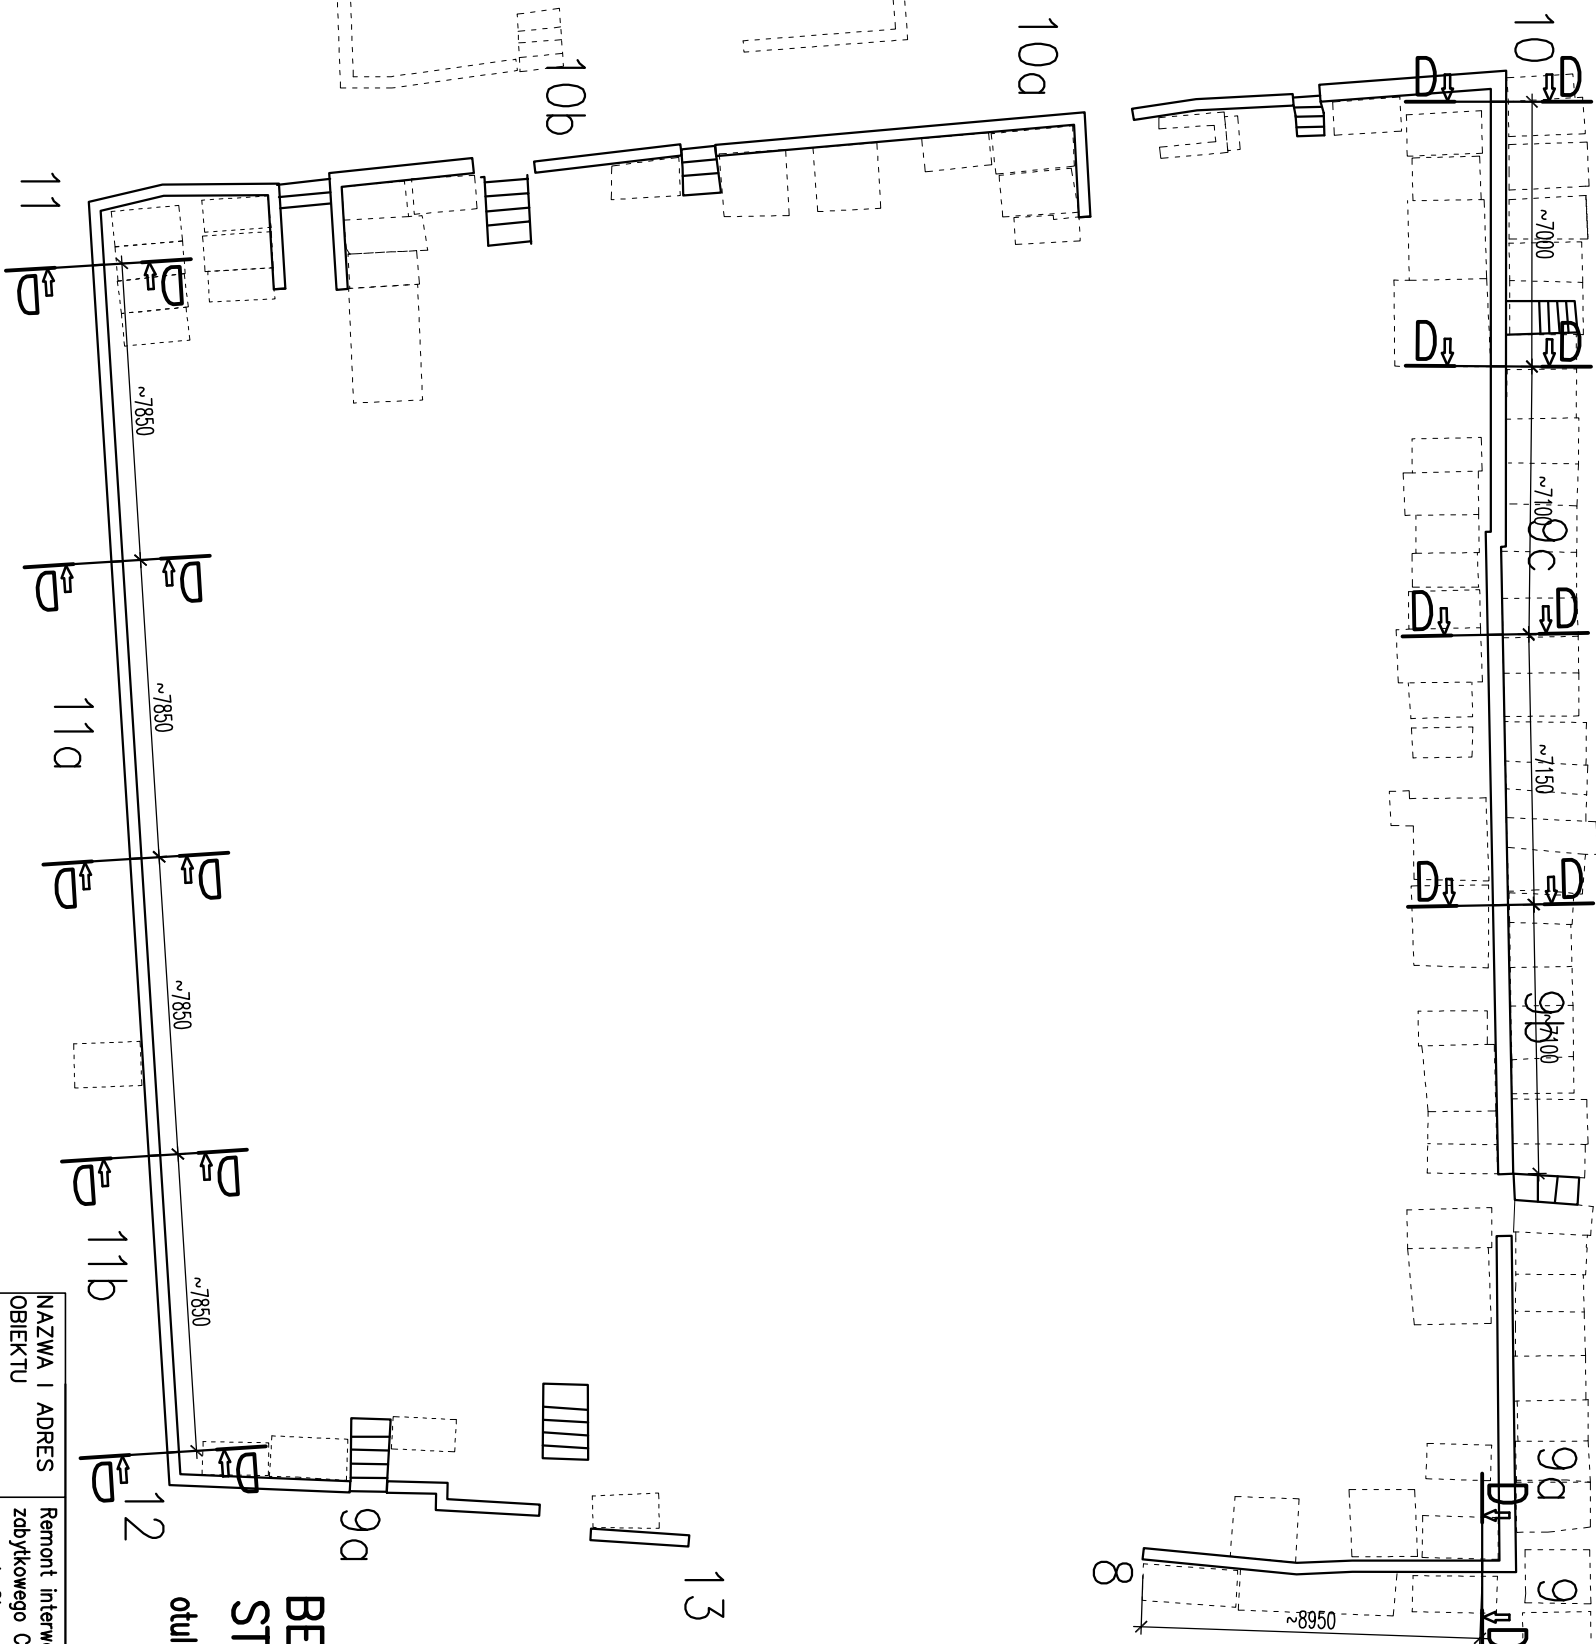

BETON C25/30 (B30)
STAL A-IIIN B500SP(EPSTAL) "#"
otuliny: 30mm

- UWAGI TECHNICZNE:
1. Ze względu na użytkowanie i charakter inwestycji, wszystkie wymiary i rzędnę należy na bieżąco sprawdzać na budowie.
 2. Wszystkie prace muszą być wykonywane zgodnie z zasadami sztuki budowlanej, z zachowaniem szczególnej ostrożności i pod stałym nadzorem osób uprawnionych.
 3. Zakres wykonania i obowiązków przy robotach budowlano-montażowych i podobnych uregulowaniach technicznymi wykonania i odbioru Robót Budowlano-Montażowych i podobnymi uregulowaniami branżowymi.
 4. Teren budowy powinien być przygotowany przez odpowiednie wydzielenie, uporządkowanie i zabezpieczenie pod względem BHP. W czasie wykonywania robót należy ściśle przestrzegać obowiązujących przepisów w zakresie BHP.
 5. Wszyscy pracownicy przy wykonywaniu robót na budowie powinni zostać przeszkoleni w kwestiach BHP i p.poż.
 6. Uwagi i opisy zamieszczone w opisie technicznym stanowią integralną część niniejszego

- opracowania.
7. Wymiary elementów przed wykonaniem sprawdzić obmiarem na budowie.
 8. Rysunki konstrukcyjne należy rozpodrtywać łącznie z opisem technicznym.
 9. Wymiary prętów podano w ich osiach.
 10. Zamknięcia strzemiń sygnować przemiennymi.
 11. Wynagrania dla zbrojenia: długość zakładu: 1zk > 60φ, długość zakotwienia: 1zt > 45φ.
 12. Zbrojenie wykonać zgodnie z normami oraz z zasadami sztuki budowlanej.
 13. Rysunek rozpodrtywać łącznie z pozostałą dokumentacją projektową.
 14. Projekt jest chroniony Prawem Autorskim. Wszystkie informacje zawarte w projekcie stanowią własność autora i nie wolno ich użyć ponownie, kopiować i reprodukcować bez jej pisemnej zgody.

NAZWA I ADRES							
OBIEKTU							
BUDOWLANEGO:							
Remont interwencyjny murków oporowych kwater 19, 24 i 31							
zabytkowego Cmentarza Żydowskiego							
przy ul. Okopowej 49/51 w Warszawie							
PROJEKTOWAŁ:							
dr inż. ROMAN PARUCH, prof. PK upr. nr 245/07 upr. RZE/X/0010/17							
mgr inż. WLADYSŁAW KRAMARZ upr. nr 0124/10							
BRANZA:		KONSTRUKCJA	FAZA:	PROJEKT TECHNICZNY	SKALA:	1:200	
TYTUŁ		RZUT SEKCJI "A" I LOKALIZACJA DYLATACJI				DATA:	03.2025r.
RYSUNKU:		MURKI 1-7				NR RYS	EK-16