


CMENTARZ
ŻYDOWSKI, UL.
OKOPOWA 49/51
KWATERA: 97

Załącznik nr 2



LEGENDA

- Granica opracowania
- Drzewo istniejące liściaste
- Drzewo wskazane do usunięcia
- 1. Nr inwentaryacyjny drzew

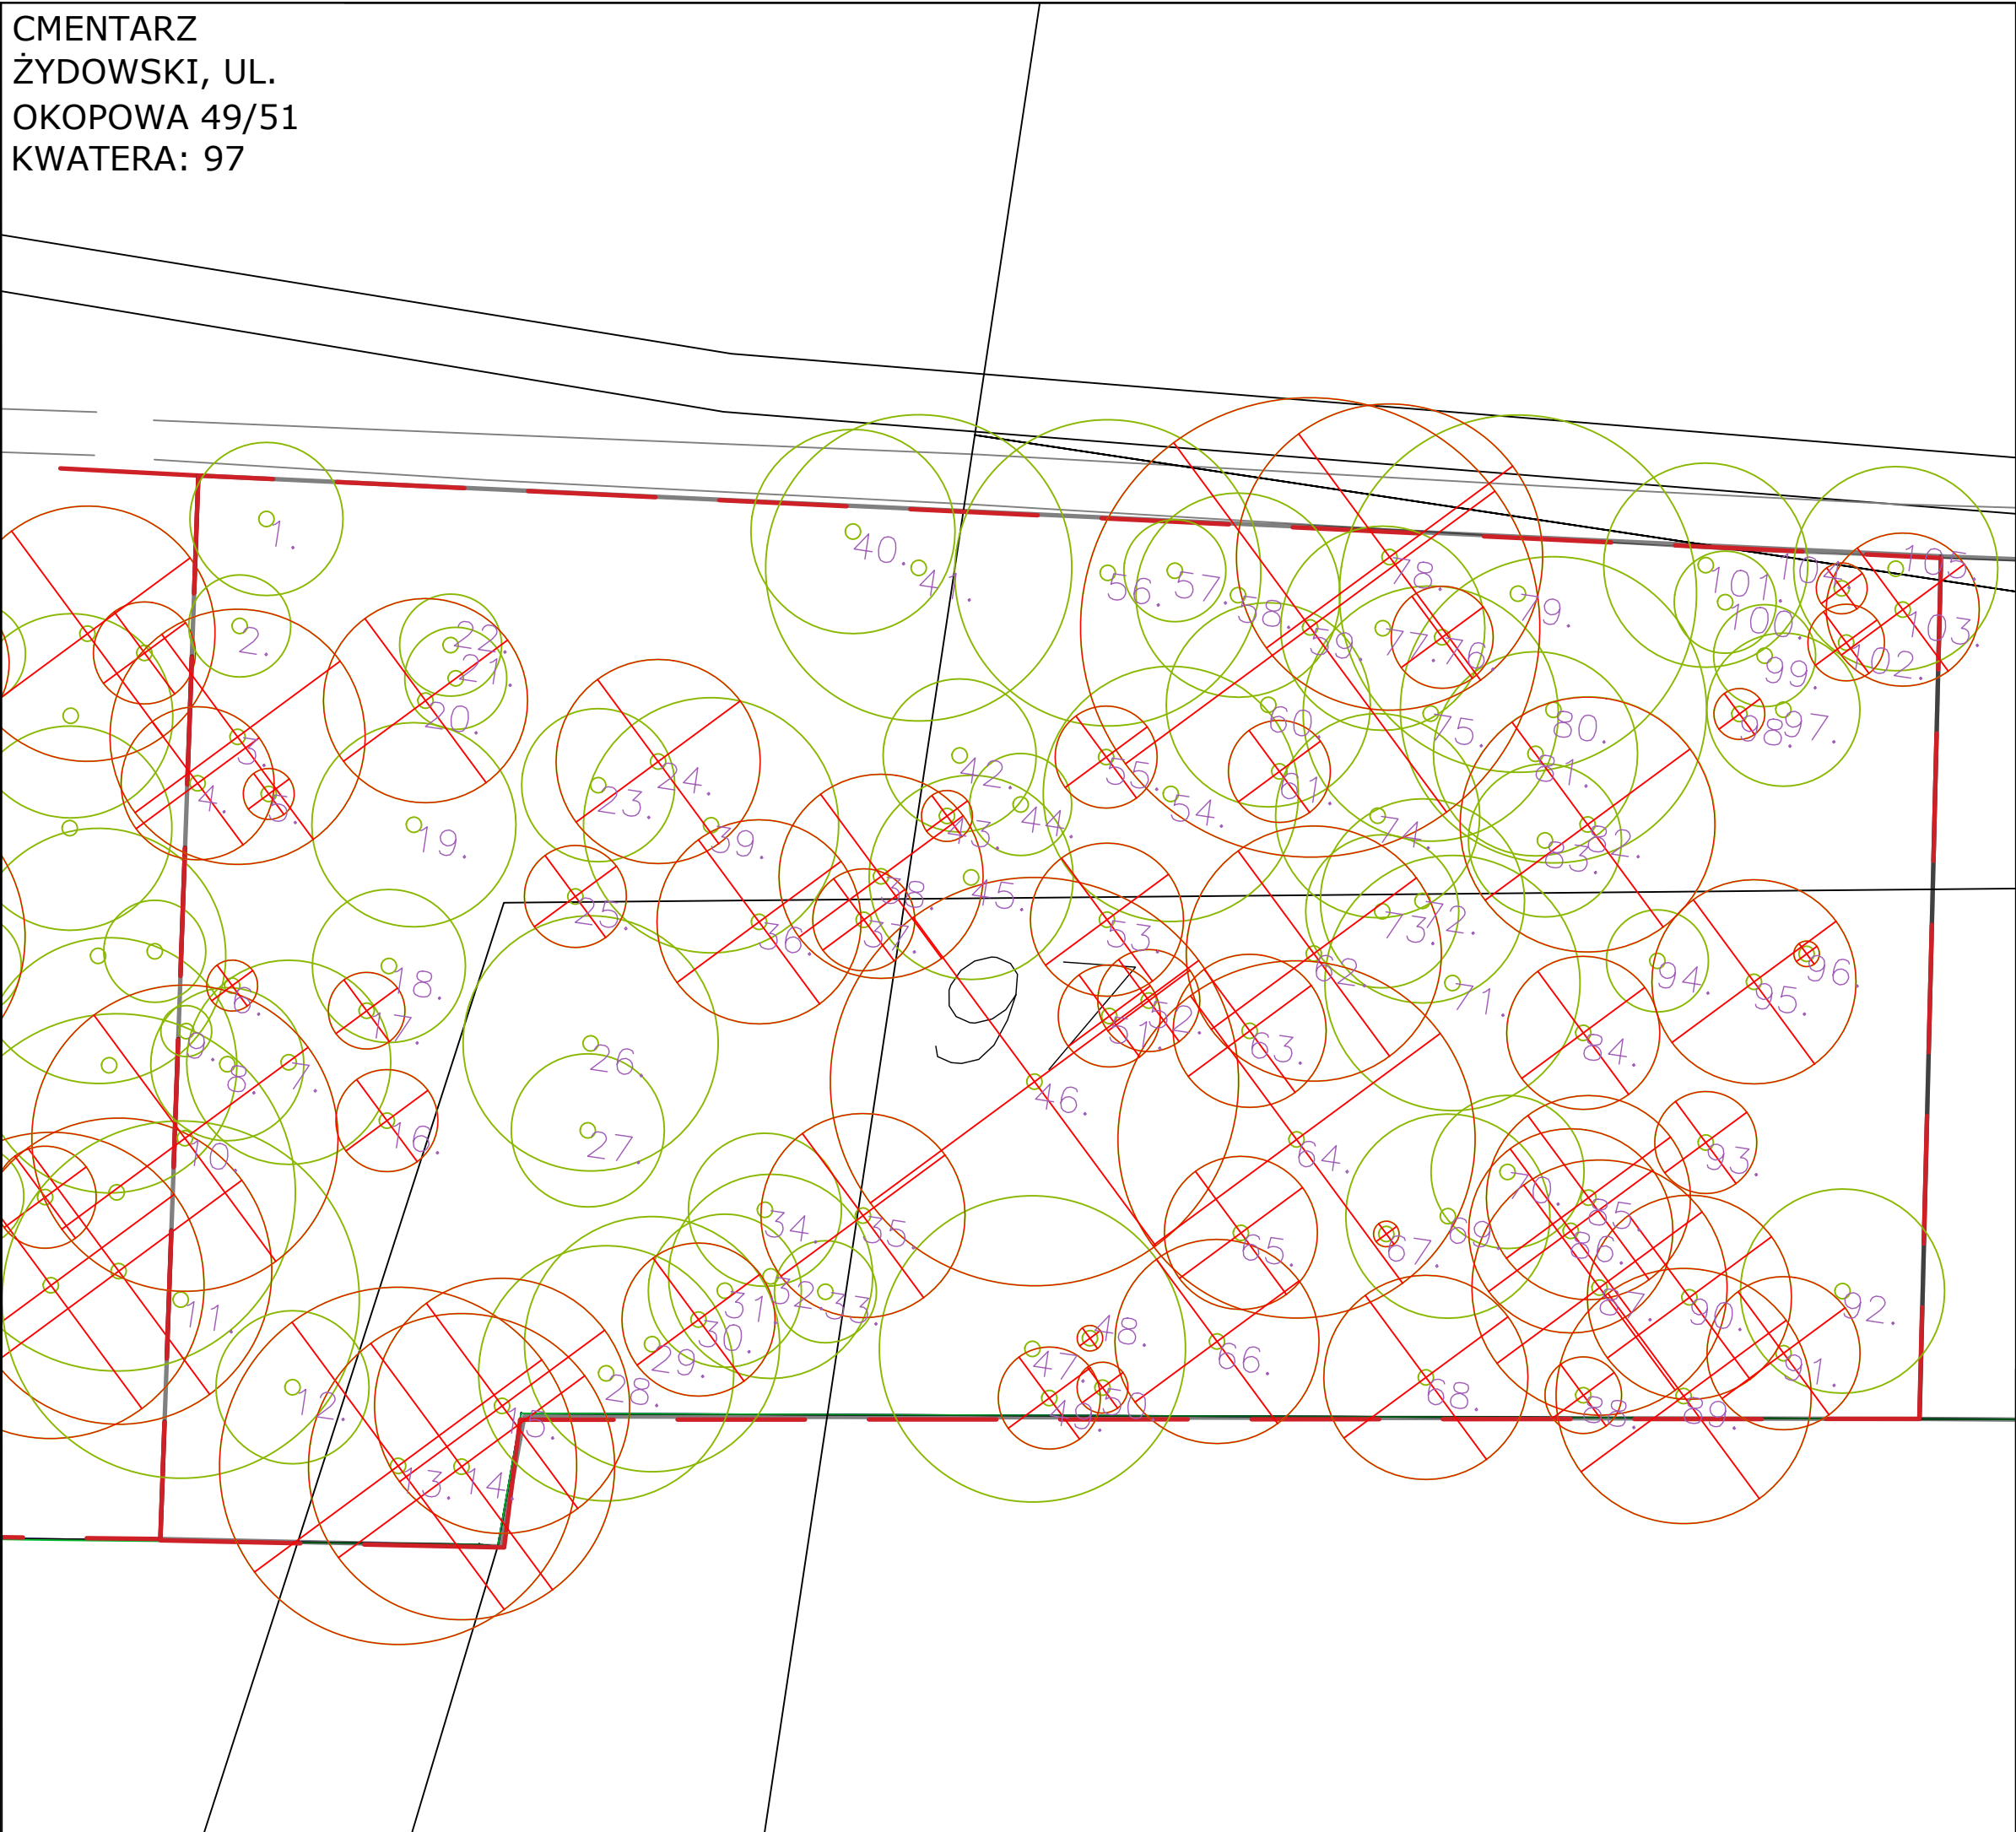

Inwestor:		Fundacja Dziedzictwa Kulturowego Juliana Smulikowskiego 7a/m 8, 00-389 Warszawa	
Wykonawca:		PROSCAPE ARCHITEKTURA KRAJOBRAZU Maciej Walczak  Łaźniki 55, 99-440 Zduny	
Zespół:		mgr inż. arch. kraj. Maciej Walczak mgr inż. arch. kraj. Agnieszka Konopka mgr inż. arch. kraj. Adrianna Kobierska mgr inż. arch. kraj. Ewelina Richter	
Tytuł rysunku:		INWENTARYZACJA DRZEW W KWATERZE 97	
Branża:	ARCHITEKTURA KRAJOBRAZU	Data:	LUTY 2025
	INWENTARYZACJA DRZEW	Skala:	1:250
Rewizja:		Nr rys:	


CMENTARZ
ŻYDOWSKI, UL.
OKOPOWA 49/51
KWATERA: 98

Załącznik nr 2



LEGENDA

- Granica opracowania
- Drzewo istniejące liściaste
- Drzewo wskazane do usunięcia
- 1. Nr inwentaryacyjny drzew

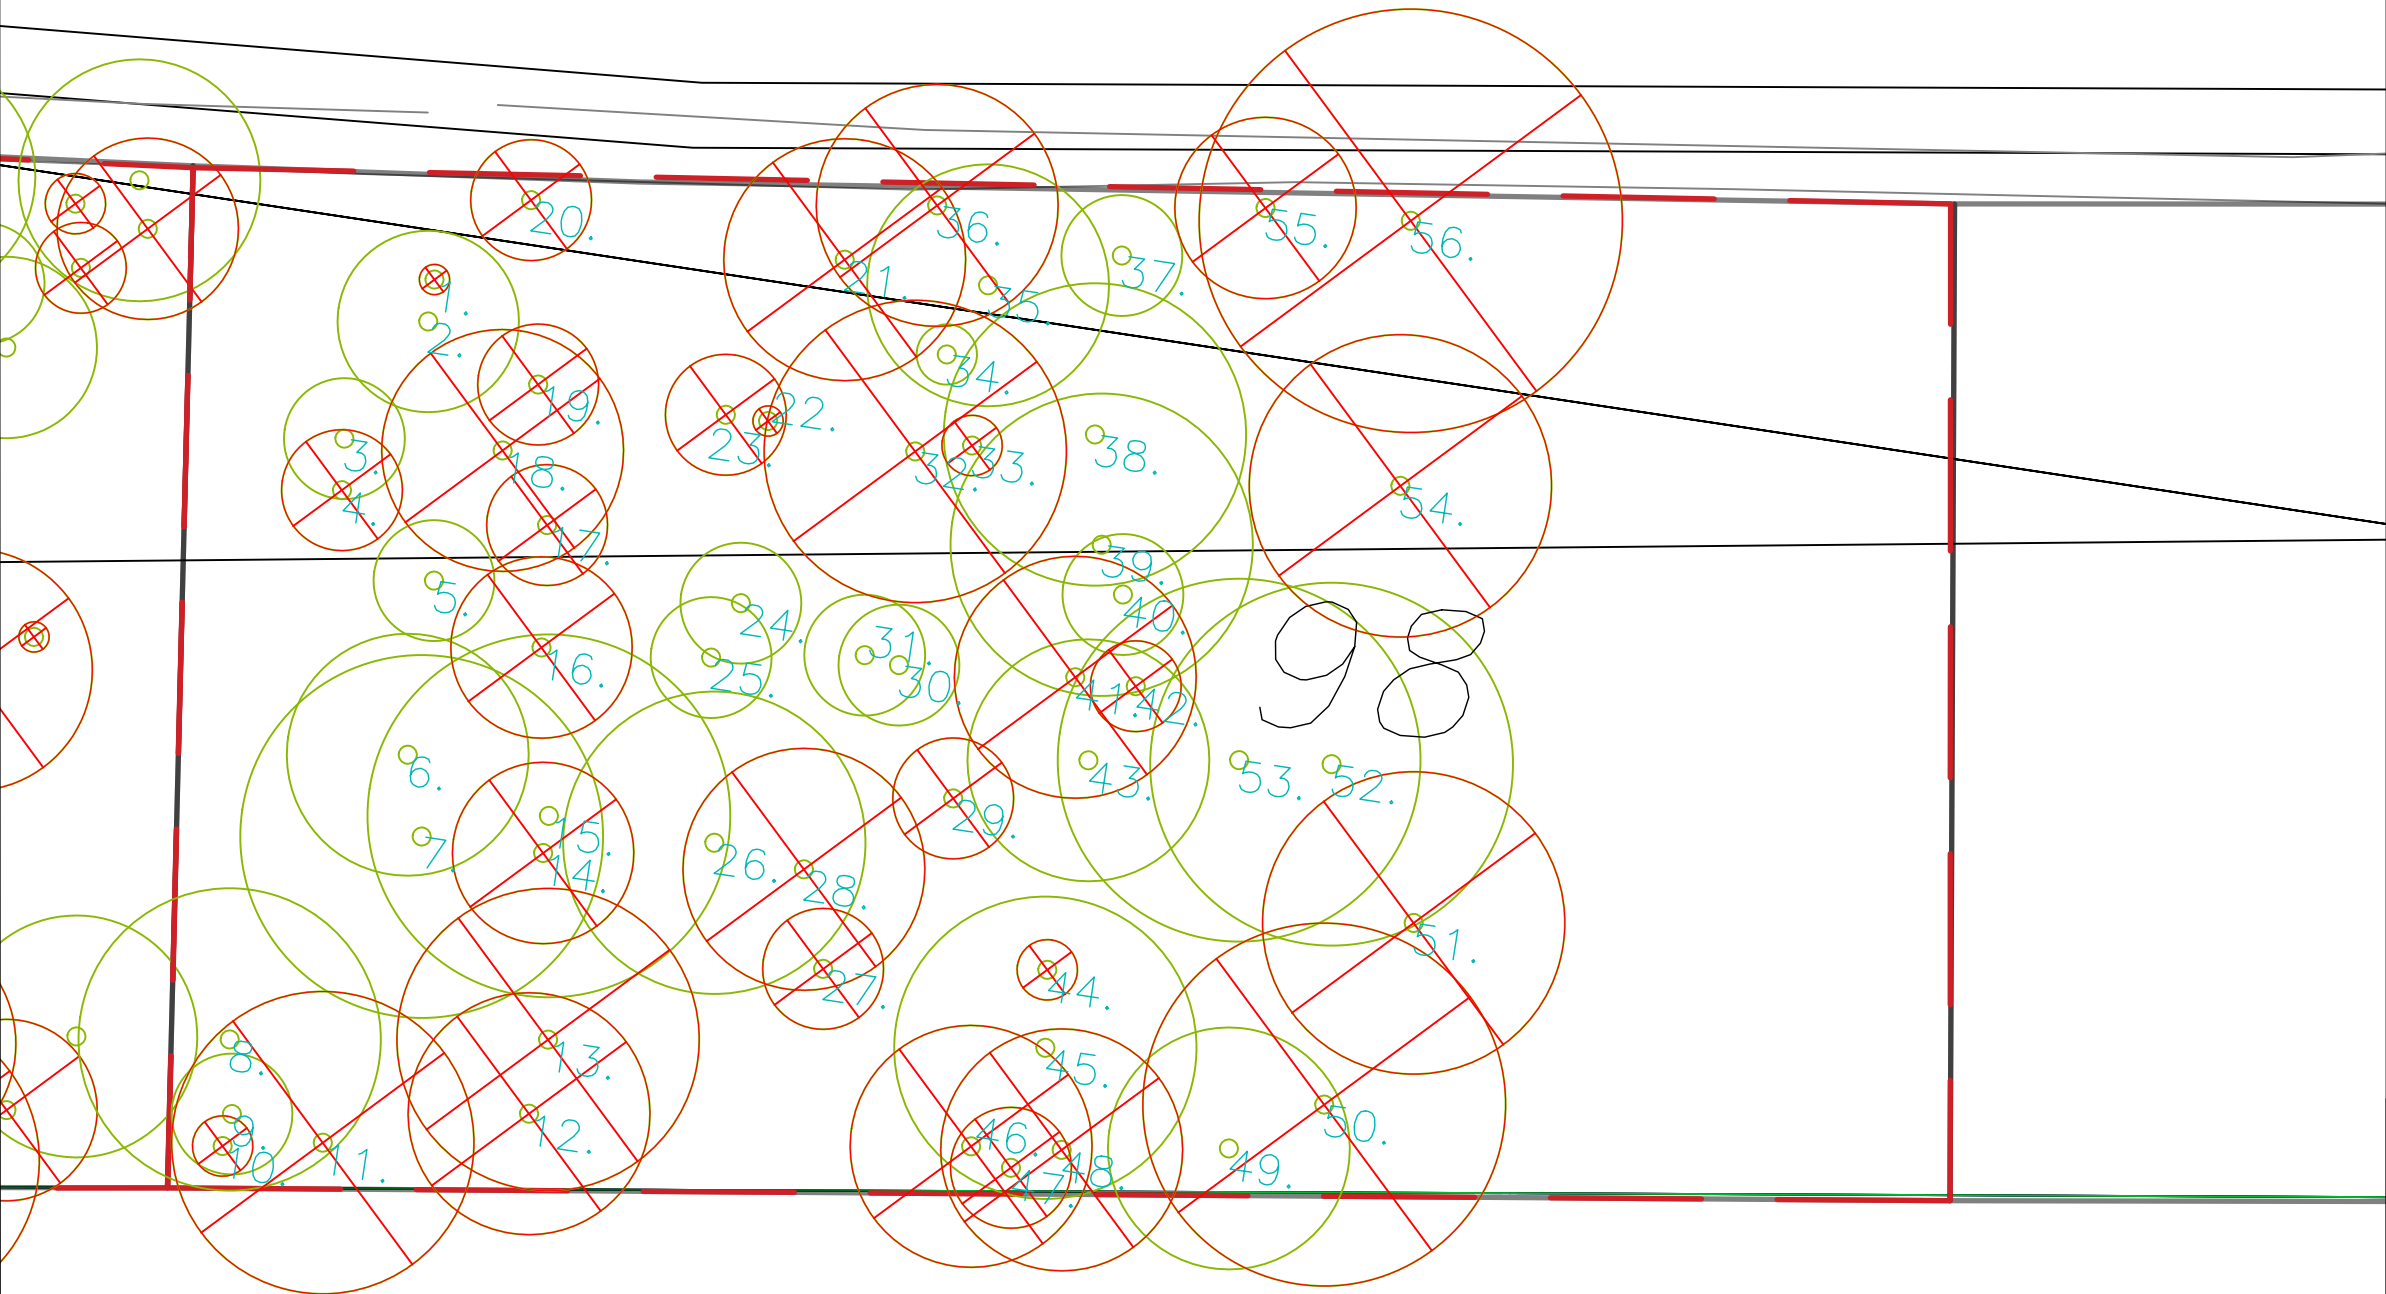

Inwestor:	Fundacja Dziedzictwa Kulturowego Juliana Smulikowskiego 7a/m 8, 00-389 Warszawa		
Wykonawca:	PROSCAPE ARCHITEKTURA KRAJOBRAZU Maciej Walczak  Łązniki 55, 99-440 Zduny		
Zespół:	mgr inż. arch. kraj. Maciej Walczak mgr inż. arch. kraj. Agnieszka Konopka mgr inż. arch. kraj. Adrianna Kobierska mgr inż. arch. kraj. Ewelina Richter		
Tytuł rysunku:	INWENTARYZACJA DRZEW W KWATERZE 98		
Branża:	ARCHITEKTURA KRAJOBRAZU	Data:	LUTY 2025
	INWENTARYZACJA DRZEW	Skala:	1:250
Rewizja:		Nr rys:	


CMENTARZ
ŻYDOWSKI, UL.
OKOPOWA 49/51
KWATERA: 99

Załącznik nr 2



LEGENDA

- Granica opracowania
- Drzewo istniejące liściaste
- Drzewo wskazane do usunięcia
- 1. Nr inwentaryzacyjny drzew

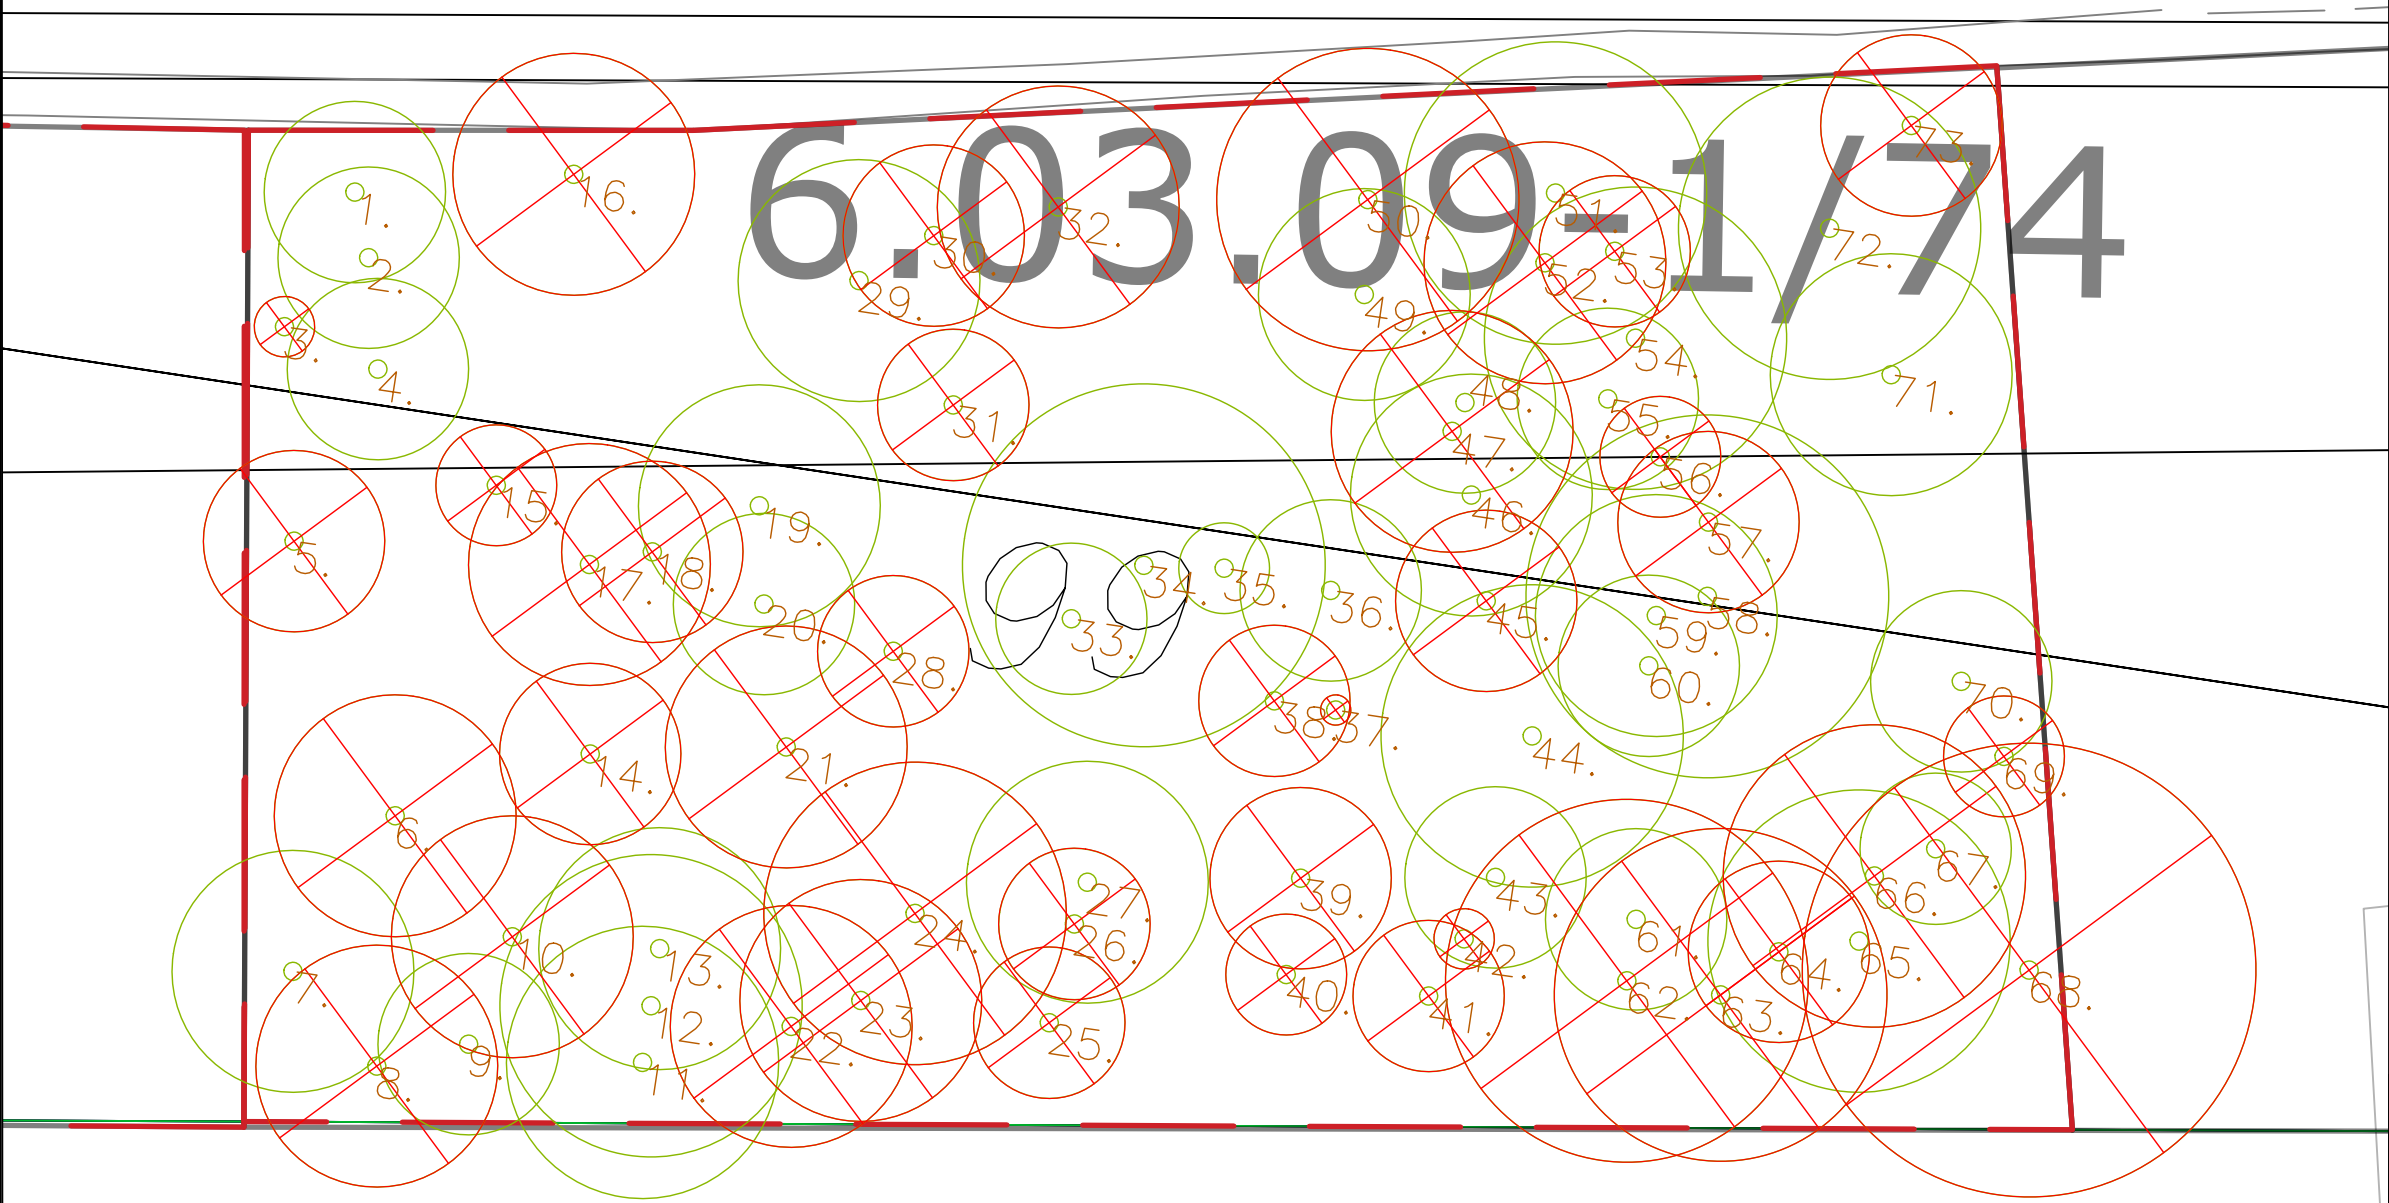

Inwestor:	Fundacja Dziedzictwa Kulturowego Juliana Smulikowskiego 7a/m 8, 00-389 Warszawa		
Wykonawca:	PROSCAPE ARCHITEKTURA KRAJOBRAZU Maciej Walczak  Łązniki 55, 99-440 Zduny		
Zespół:	mgr inż. arch. kraj. Maciej Walczak mgr inż. arch. kraj. Agnieszka Konopka mgr inż. arch. kraj. Adrianna Kobierska mgr inż. arch. kraj. Ewelina Richter		
Tytuł rysunku:	INWENTARYZACJA DRZEW W KWATERZE 99		
Branża:	ARCHITEKTURA KRAJOBRAZU	Data:	LUTY 2025
	INWENTARYZACJA DRZEW	Skala:	1:250
Rewizja:		Nr rys:	


CMENTARZ
ŻYDOWSKI, UL.
OKOPOWA 49/51
KWATERA: 91

Załącznik nr 2



LEGENDA

- Granica opracowania
- Drzewo istniejące liściaste
- Drzewo wskazane do usunięcia
- 1. Nr inwentaryacyjny drzew

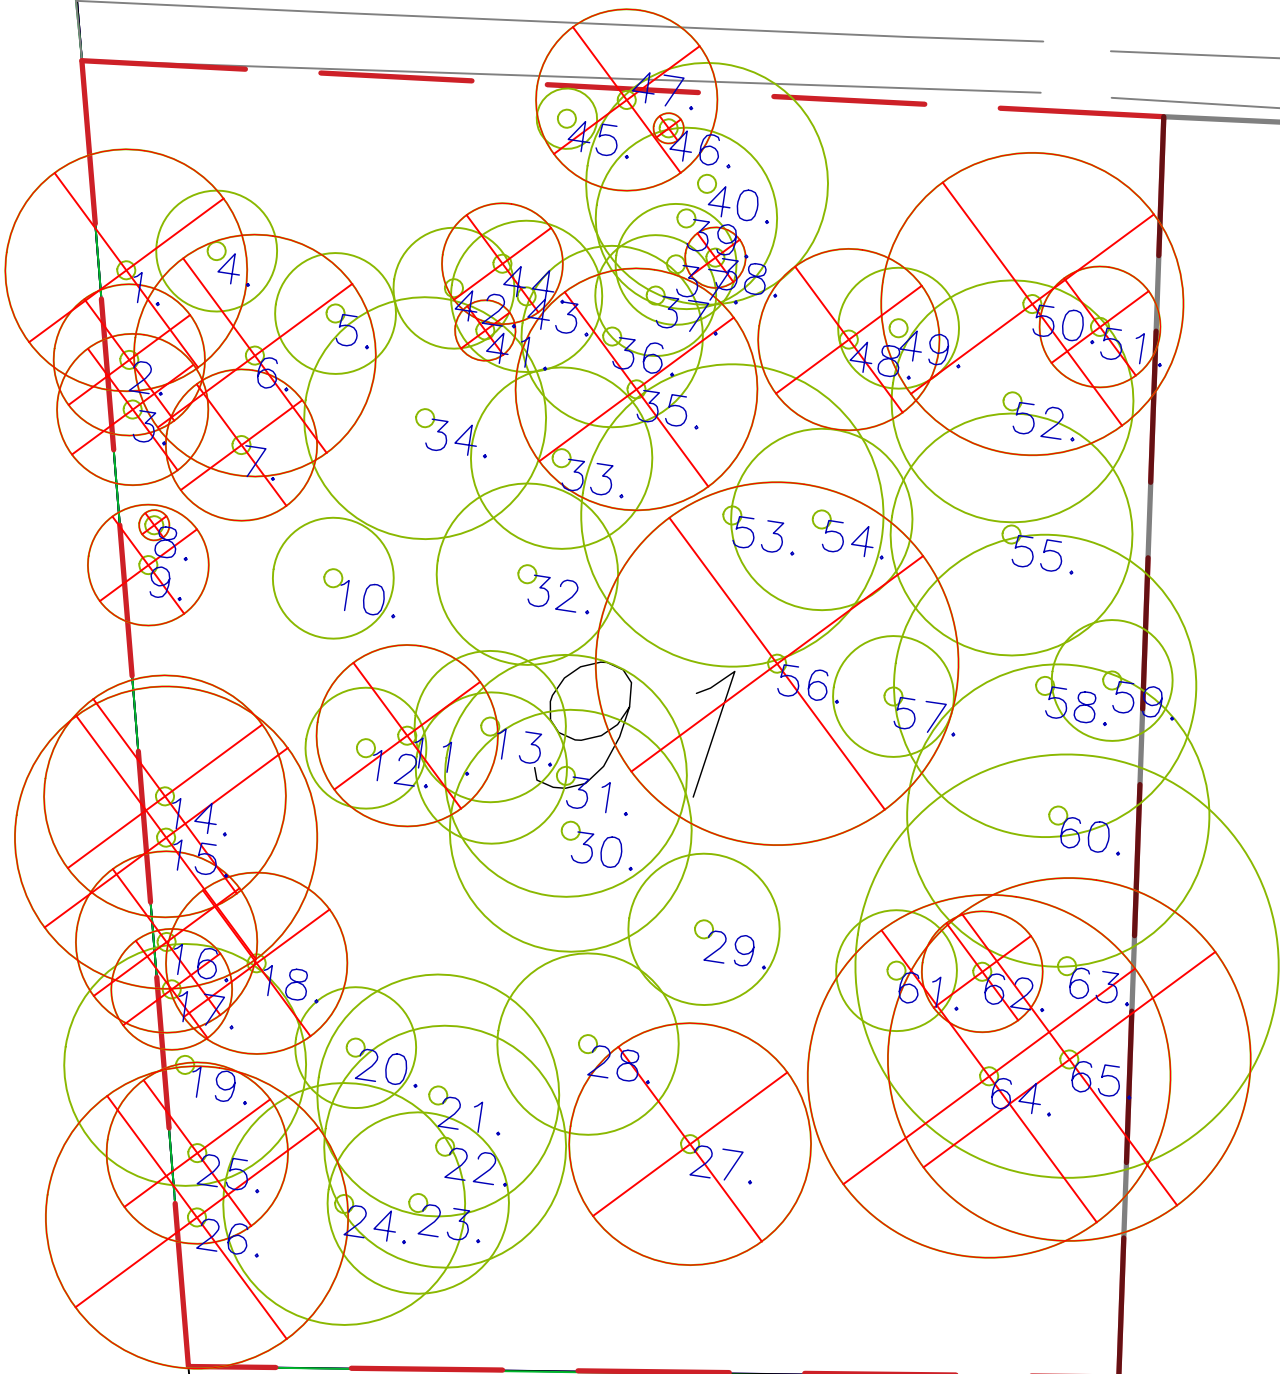

Inwestor:	Fundacja Dziedzictwa Kulturowego Juliana Smulikowskiego 7a/m 8, 00-389 Warszawa		
Wykonawca:	PROSCAPE ARCHITEKTURA KRAJOBRAZU Maciej Walczak  Łązniki 55, 99-440 Zduny		
Zespół:	mgr inż. arch. kraj. Maciej Walczak mgr inż. arch. kraj. Agnieszka Konopka mgr inż. arch. kraj. Adrianna Kobierska mgr inż. arch. kraj. Ewelina Richter		
Tytuł rysunku:	INWENTARYZACJA DRZEW W KWATERZE 91		
Branża:	ARCHITEKTURA KRAJOBRAZU	Data:	LUTY 2025
	INWENTARYZACJA DRZEW	Skala:	1:250
Rewizja:		Nr rys:	


CMENTARZ
ŻYDOWSKI, UL.
OKOPOWA 49/51
KWATERA: 100

Załącznik nr 2



LEGENDA

- Granica opracowania
- Drzewo istniejące liściaste
- Drzewo wskazane do usunięcia
- 1. Nr inwentaryacyjny drzew

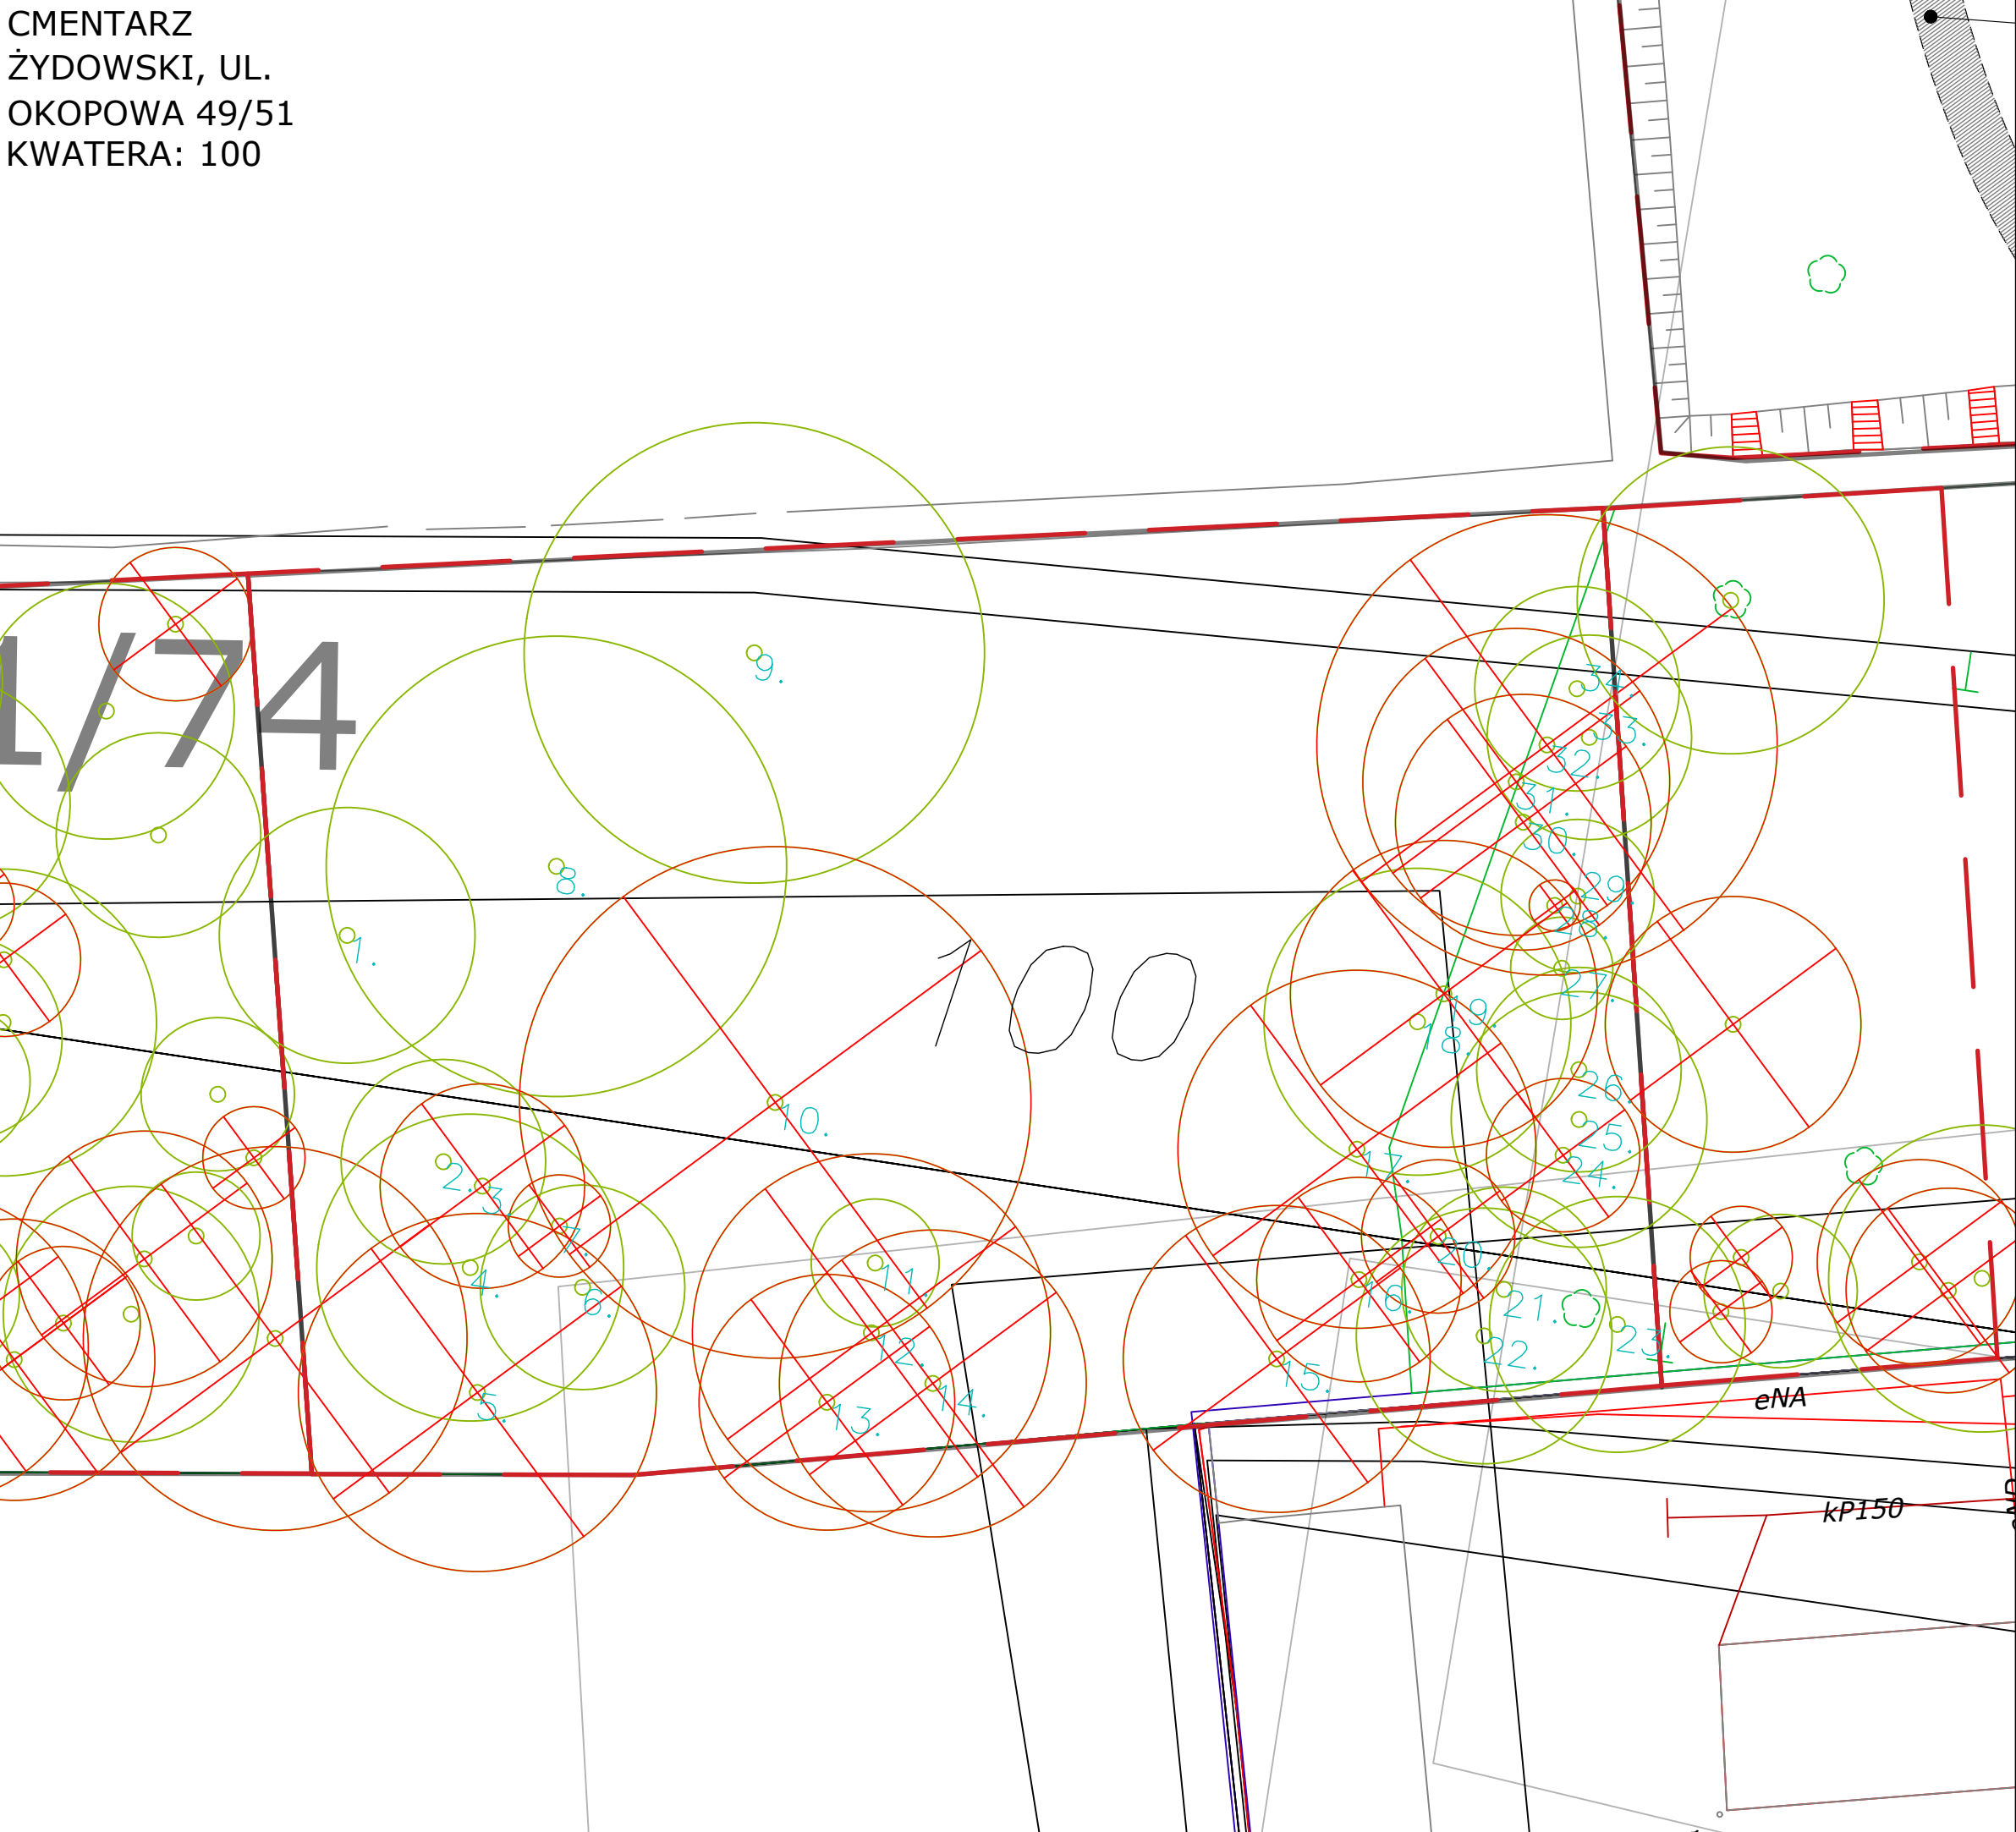

Inwestor:	Fundacja Dziedzictwa Kulturowego Juliana Smulikowskiego 7a/m 8, 00-389 Warszawa		
Wykonawca:	PROSCAPE ARCHITEKTURA KRAJOBRAZU Maciej Walczak  Łązniki 55, 99-440 Zduny		
Zespół:	mgr inż. arch. kraj. Maciej Walczak mgr inż. arch. kraj. Agnieszka Konopka mgr inż. arch. kraj. Adrianna Kobierska mgr inż. arch. kraj. Ewelina Richter		
Tytuł rysunku:	INWENTARYZACJA DRZEW W KWATERZE 100		
Branża:	ARCHITEKTURA KRAJOBRAZU	Data:	LUTY 2025
	INWENTARYZACJA DRZEW	Skala:	1:250
Rewizja:		Nr rys:	